




КАРТА (ПЛАН) ГРАНИЦ

Объект: Прилегающая территория №21 в микрорайоне №135
Адрес (местоположение): г. Чебоксары, ул. Тельмана, дом 1056
Площадь участка: 0.0407 га (406.54 кв.м.)

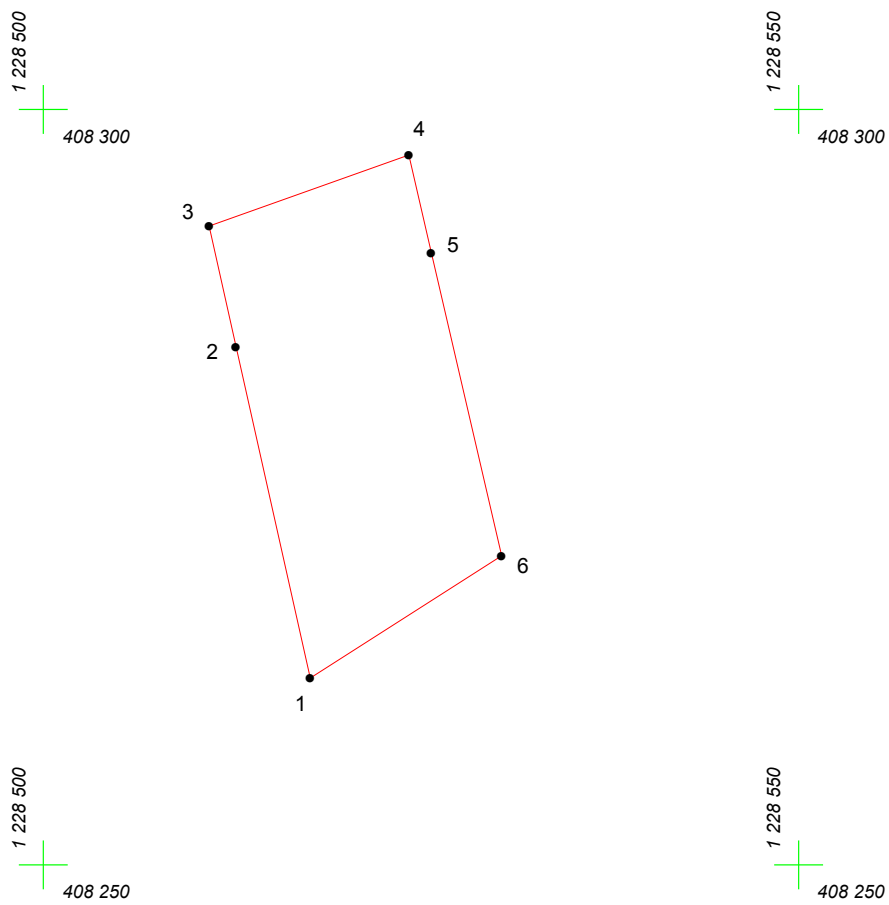

Масштаб 1:500

Условные обозначения:

-  граница прилегающей территории
-  точка поворота границы и ее номер