


КАРТА (ПЛАН) ГРАНИЦ

Объект: Прилегающая территория №4 в микрорайоне №92
Адрес (местоположение): г. Чебоксары, ул. Грибоедова, дом 10А
Площадь участка: 0,0103 га (102.51 кв.м.)

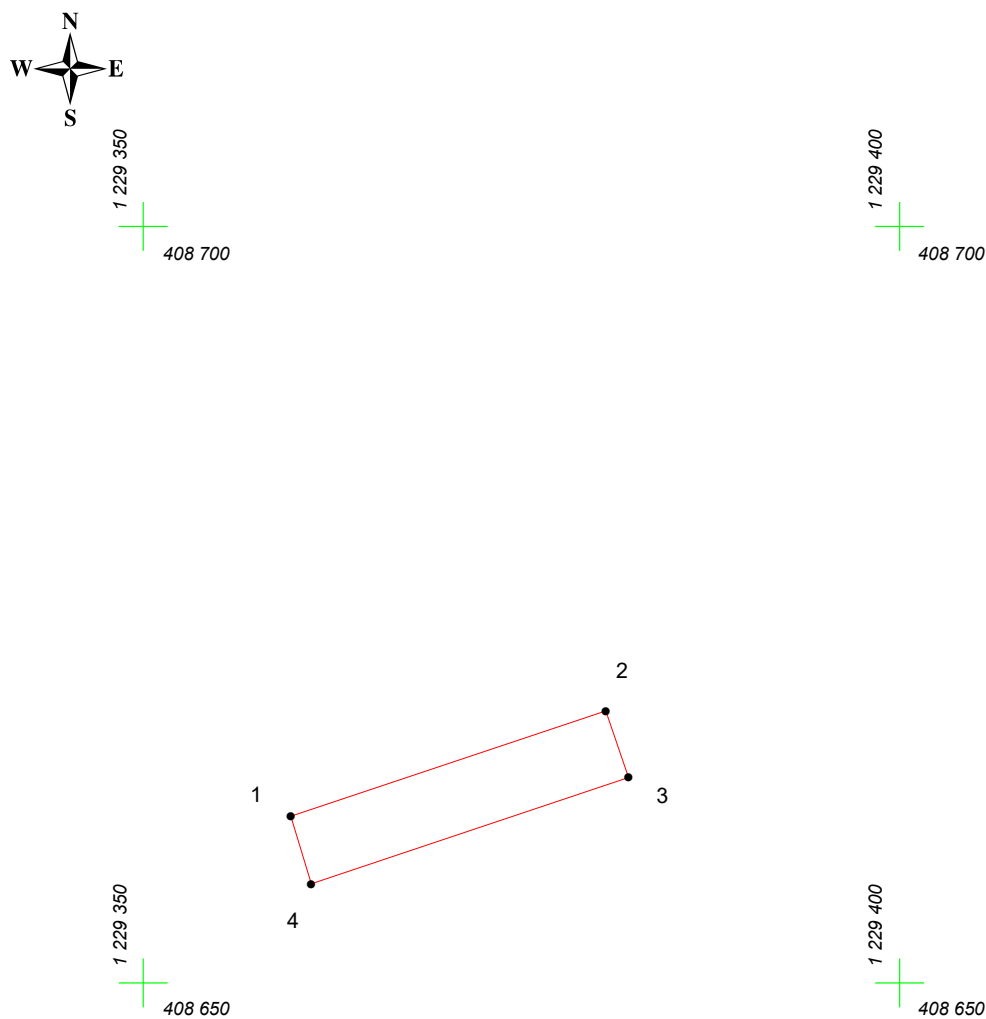

Масштаб 1:500

Условные обозначения:

- граница прилегающей территории
- 1 точка поворота границы и ее номер