


# КАРТА (ПЛАН) ГРАНИЦ

Объект: Прилегающая территория №4 в микрорайоне №136

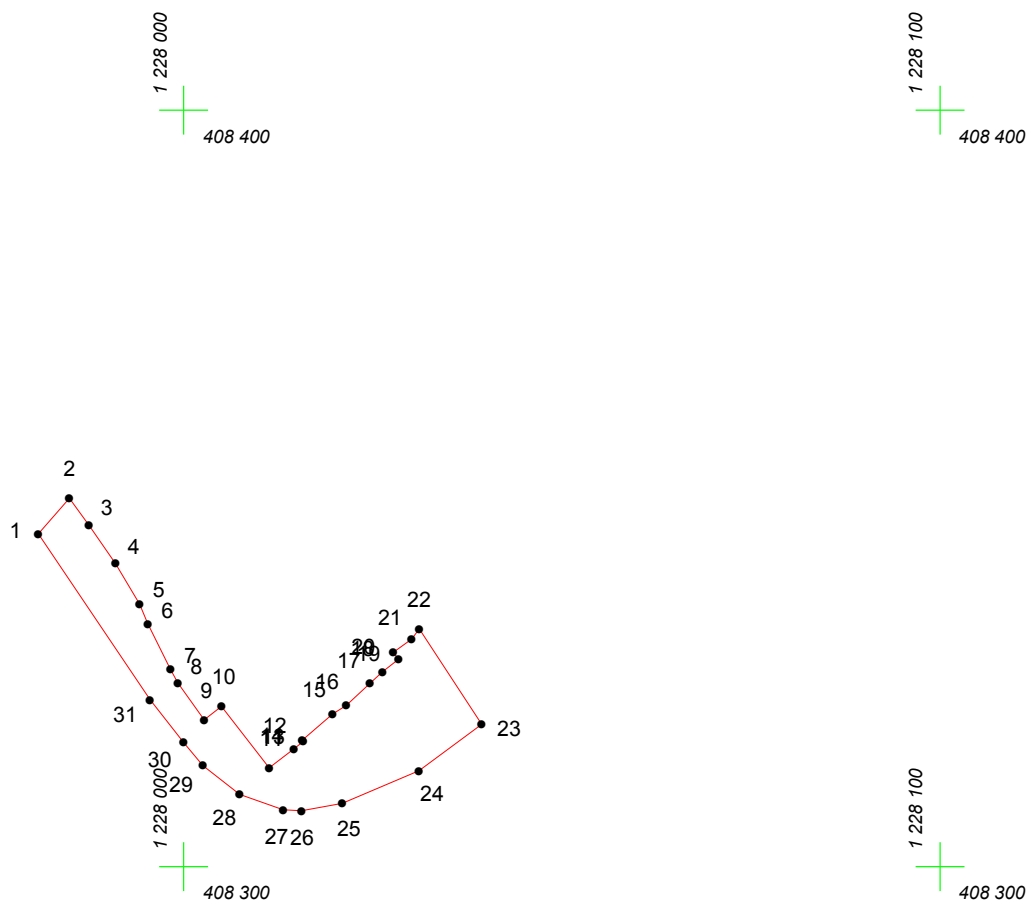

Адрес (местоположение): г. Чебоксары, ул. Тельмана, дом 134

Площадь участка: 0.0579 га (579.29 кв.м.)



Масштаб 1:1000

## Условные обозначения:

-  граница прилегающей территории
-  точка поворота границы и ее номер