


КАРТА (ПЛАН) ГРАНИЦ

Объект: Прилегающая территория №42 в микрорайоне №130

Адрес (местоположение): г. Чебоксары, ул. Грасиса, д. 6к1

Площадь участка: 0.5868 га (5868.2 кв.м.)

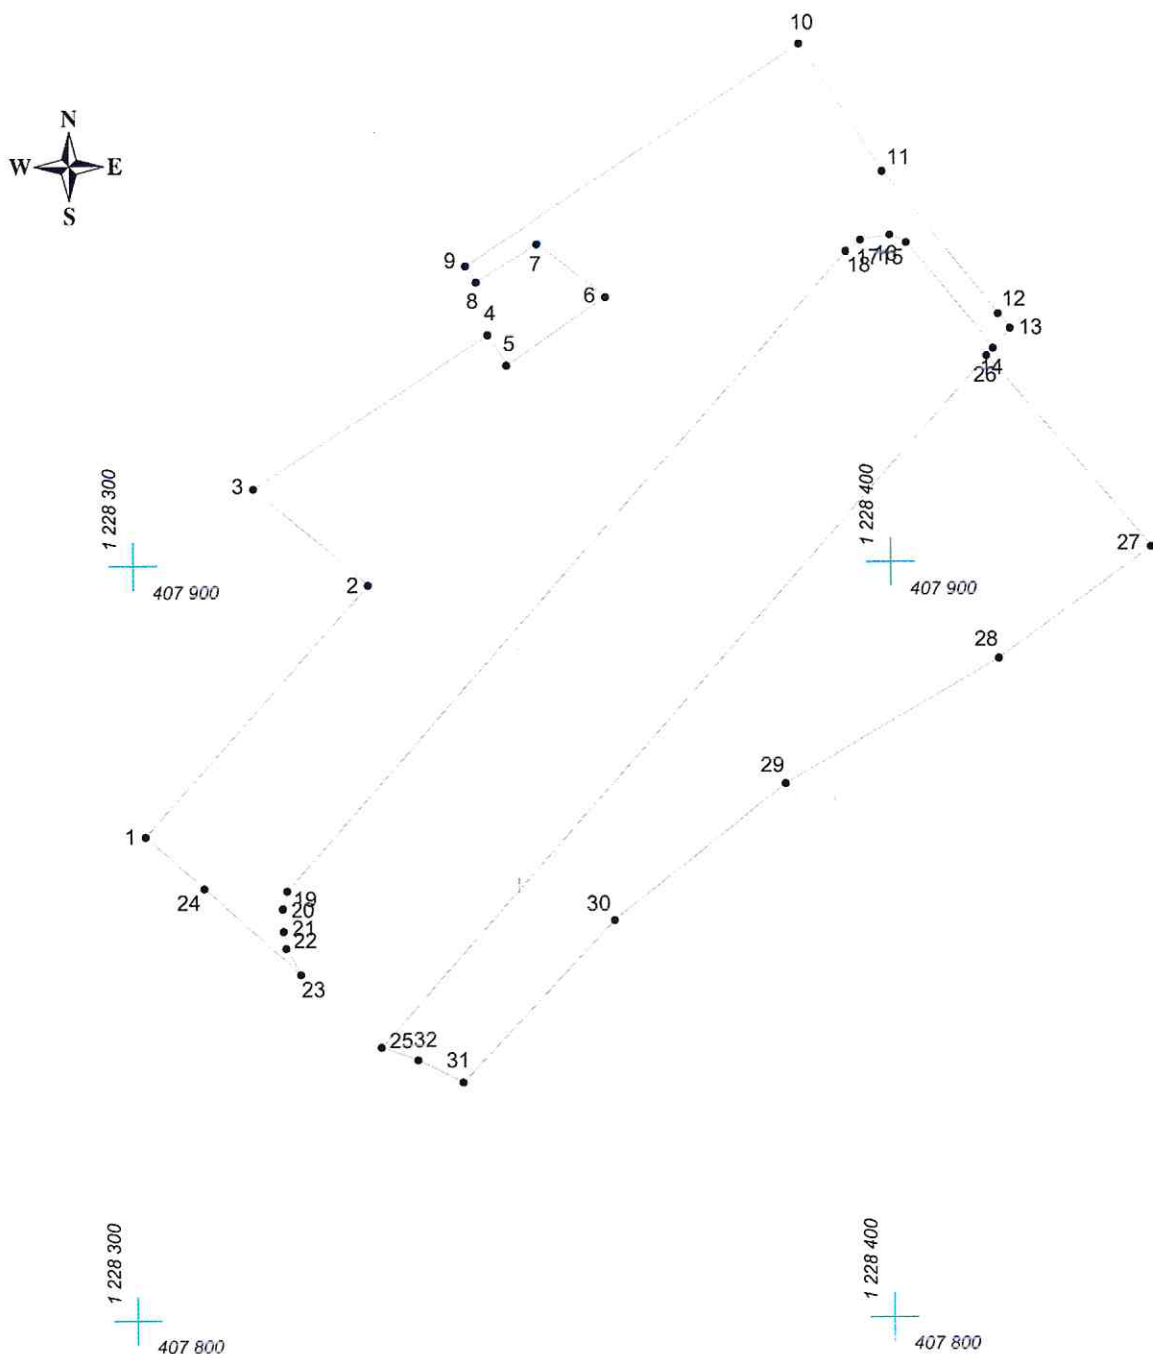

Масштаб 1:1000

Условные обозначения:

- граница прилегающей территории
- 1 точка поворота границы и ее номер