


КАРТА (ПЛАН) ГРАНИЦ

Объект: Прилегающая территория №3 в микрорайоне №101

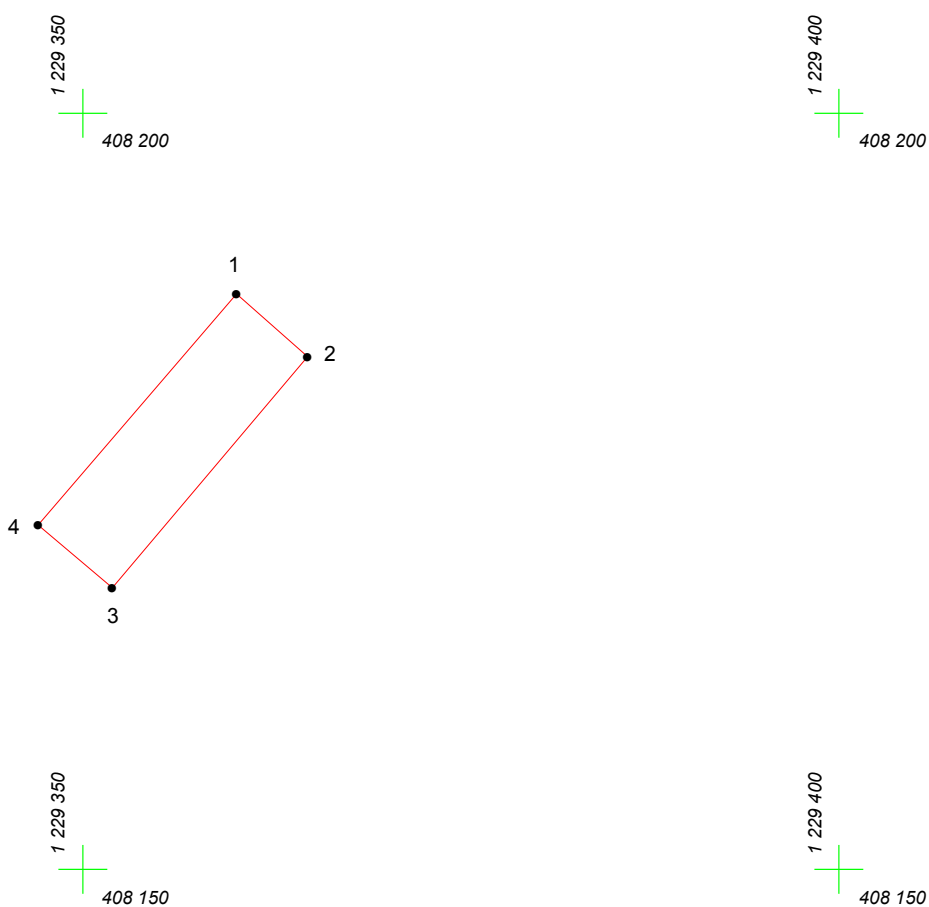

Адрес (местоположение): г. Чебоксары, ул. Островского, дом 33

Площадь участка: 0.0128 га (127.63 кв.м.)



Масштаб 1:500

Условные обозначения:

-  граница прилегающей территории
-  точка поворота границы и ее номер