


# КАРТА (ПЛАН) ГРАНИЦ

Объект: Прилегающая территория №5 в микрорайоне №133

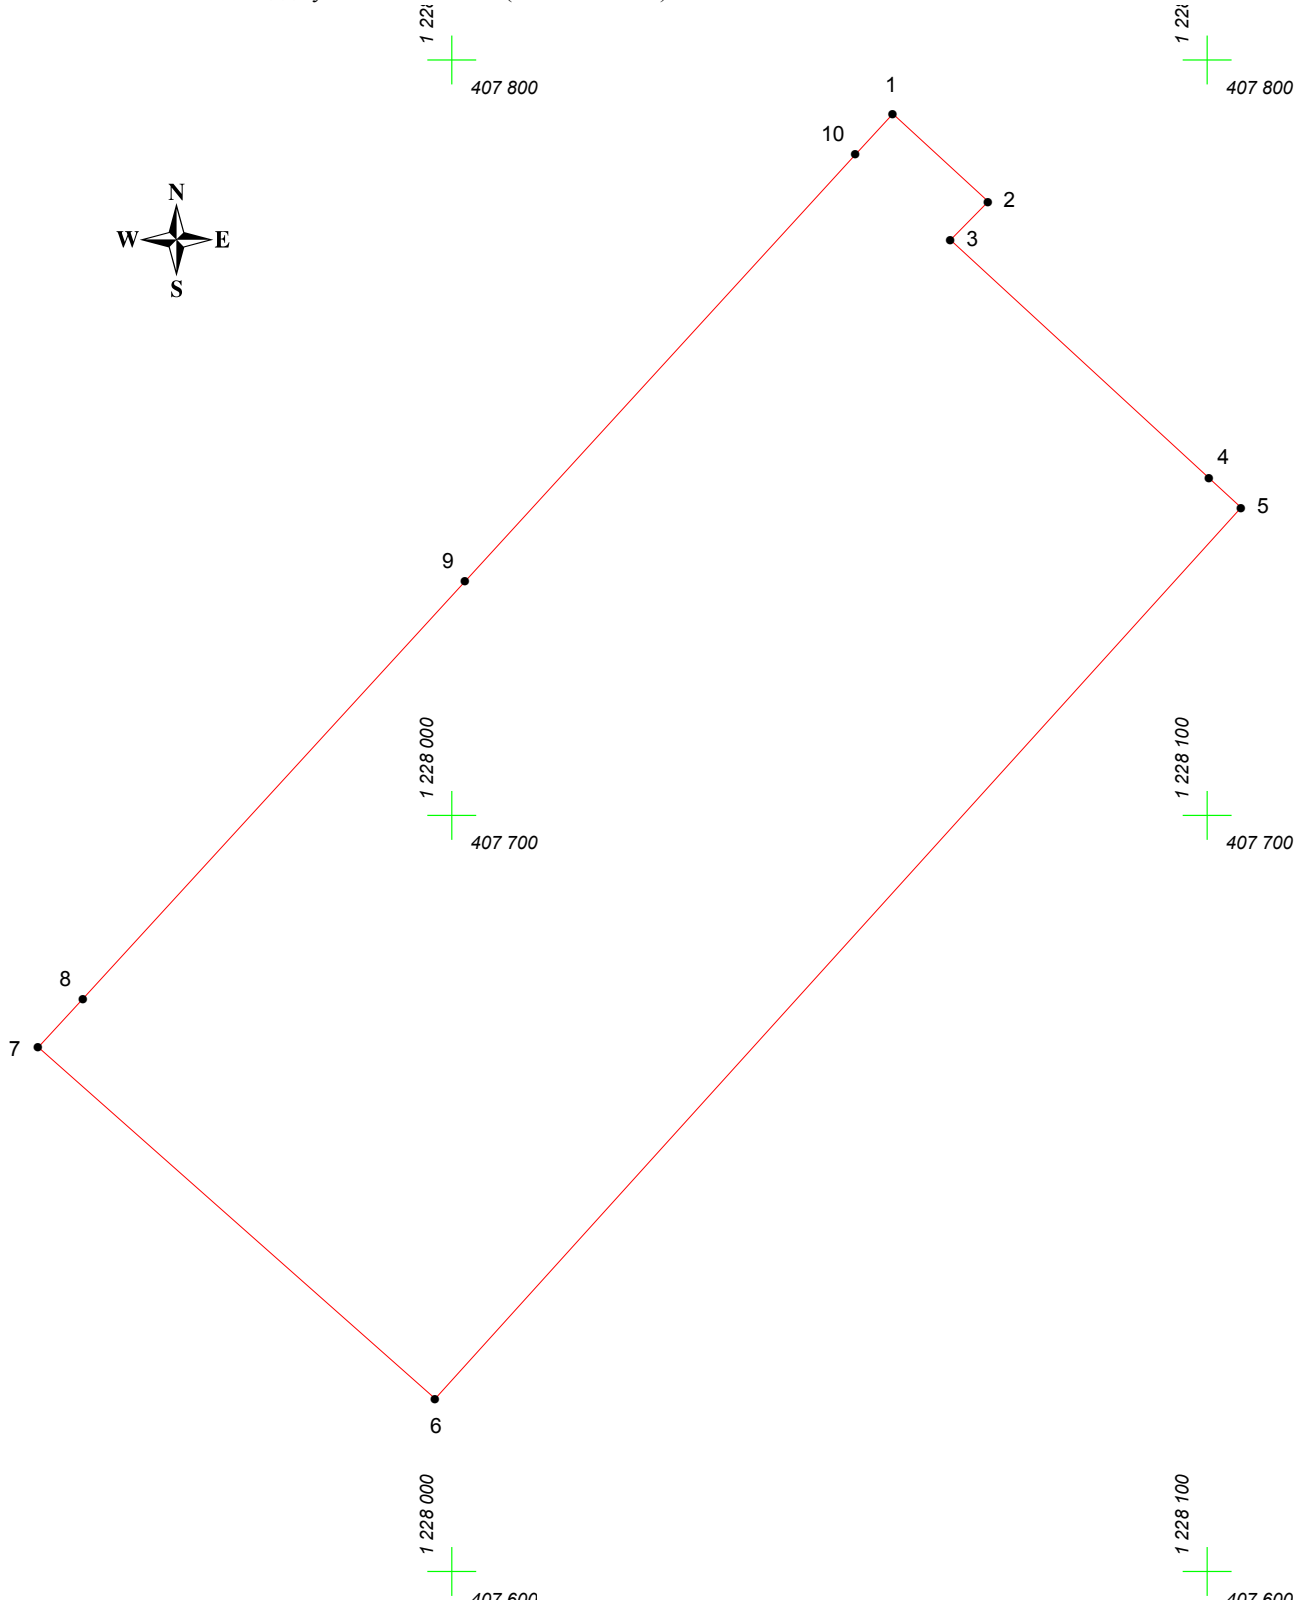

Адрес (местоположение): г. Чебоксары, ул. Максимова, д. 4

Площадь участка: 1,1242 га (11241,73 кв.м.)



Масштаб 1:1000

## Условные обозначения:

-  граница прилегающей территории
-  точка поворота границы и ее номер