


КАРТА (ПЛАН) ГРАНИЦ

Объект: Прилегающая территория №14 в микрорайоне №119

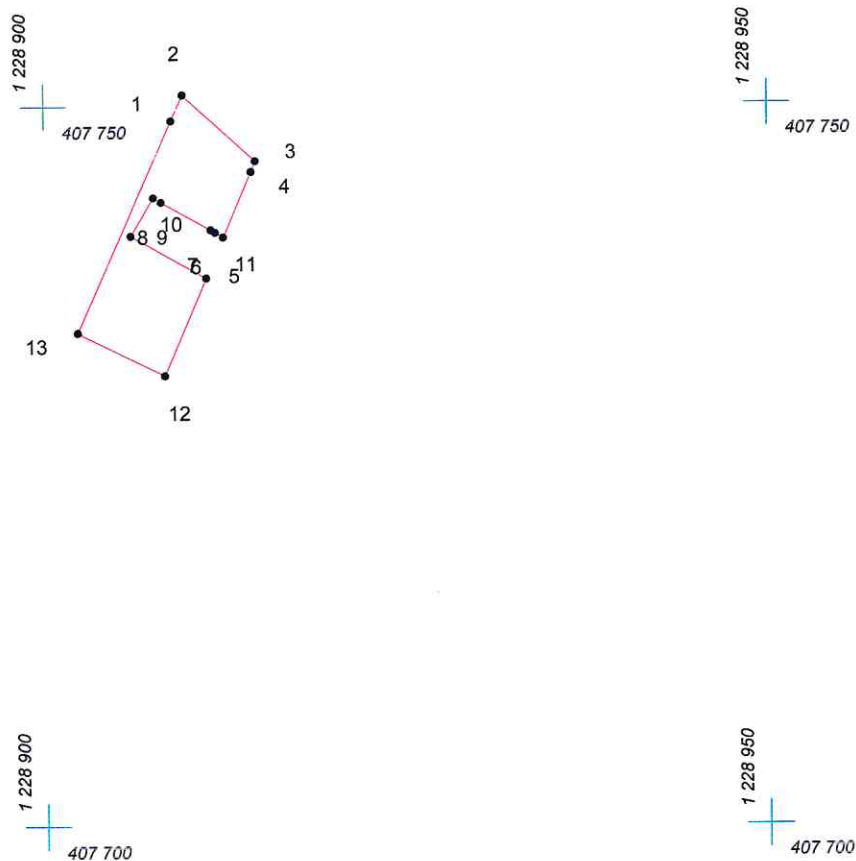

Адрес (местоположение): г.Чебоксары, ул.Седова, д.16

Площадь участка: 0,0095 га (95.24 кв.м.)



Масштаб 1:500

Условные обозначения:

-  граница прилегающей территории
-  точка поворота границы и ее номер