


КАРТА (ПЛАН) ГРАНИЦ

Объект: Прилегающая территория №33 в микрорайоне №137

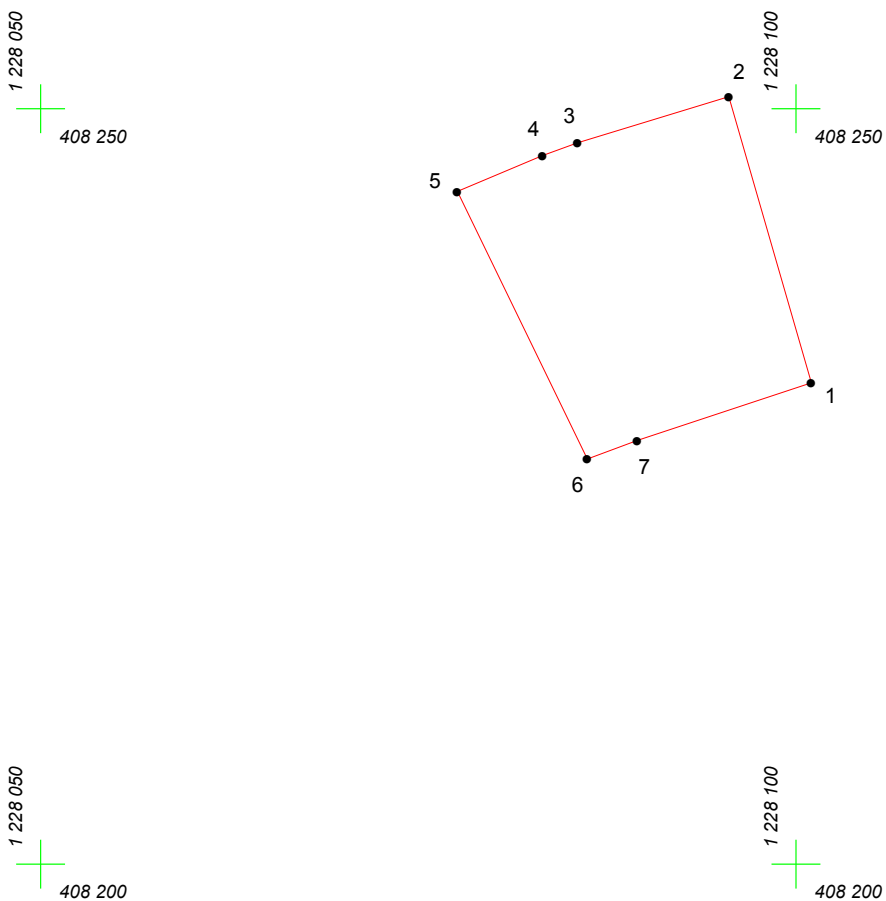

Адрес (местоположение): г. Чебоксары, ул. Добролюбова, дом 856

Площадь участка: 0.0343 га (342.84 кв.м.)



Масштаб 1:500

Условные обозначения:

-  граница прилегающей территории
-  точка поворота границы и ее номер