

КАРТА (ПЛАН) ГРАНИЦ

Объект: Прилегающая территория №1 в микрорайоне №128

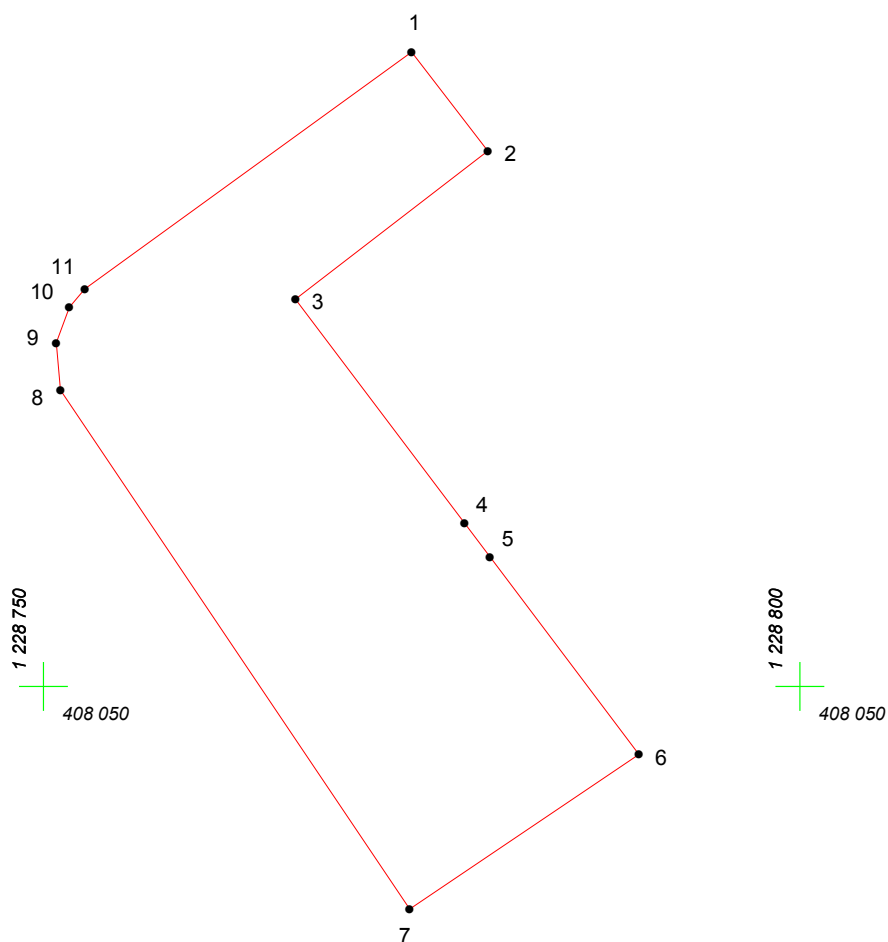
Адрес (местоположение): г. Чебоксары, ул. Лермонтова, дом 47/10

Площадь участка: 0.0914 га (913.98 кв.м.)





1 228 750
408 100

1 228 800
408 100



Масштаб 1:500

Условные обозначения:

-  граница прилегающей территории
-  точка поворота границы и ее номер