
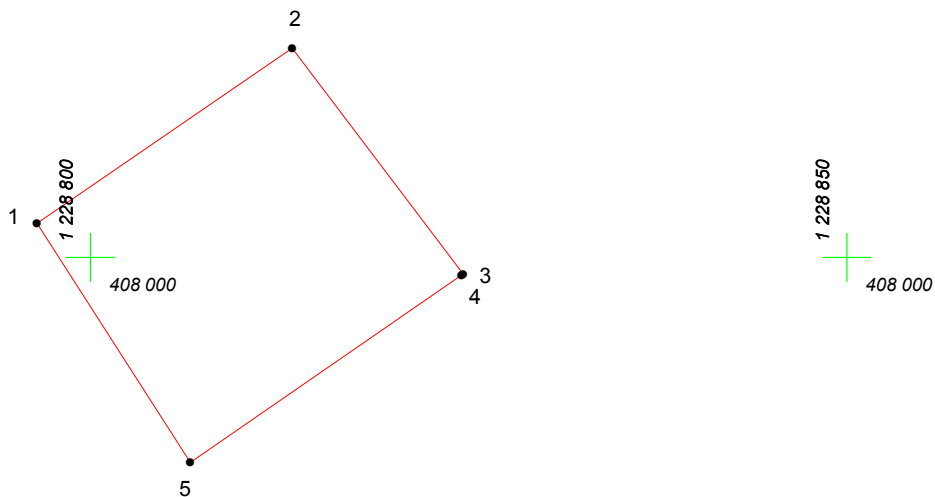
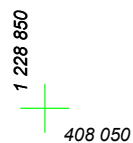


КАРТА (ПЛАН) ГРАНИЦ

Объект: Прилегающая территория №35 в микрорайоне №128

Адрес (местоположение): г. Чебоксары, ул. Кошевого, дом 4

Площадь участка: 0.0397 га (396.97 кв.м.)

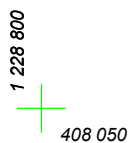

Масштаб 1:500

Условные обозначения:

-  граница прилегающей территории
-  точка поворота границы и ее номер