


# КАРТА (ПЛАН) ГРАНИЦ

Объект: Прилегающая территория №41 в микрорайоне №130

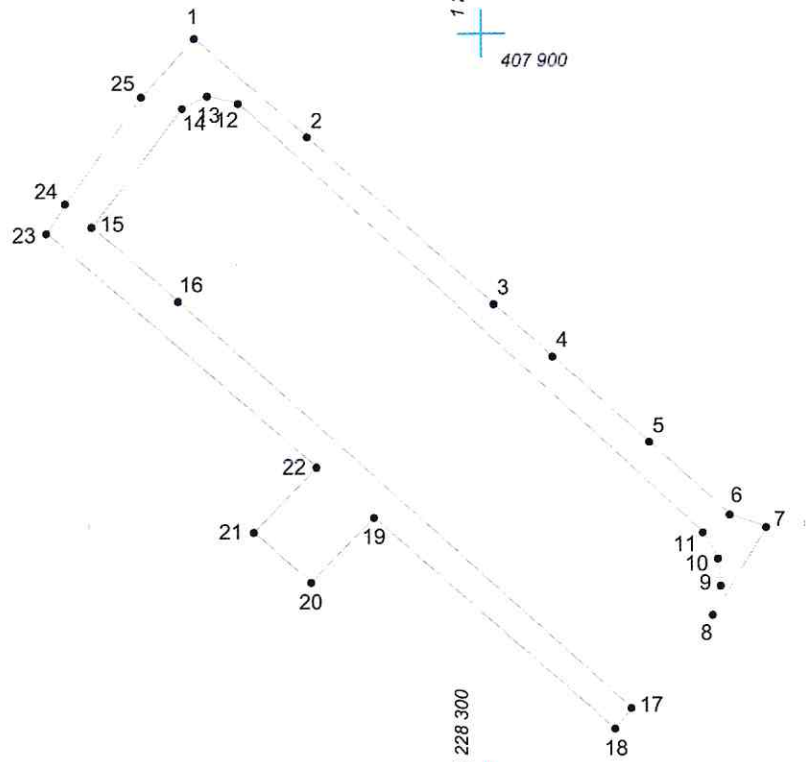

Адрес (местоположение): г. Чебоксары, ул. Грасиса, д. 6

Площадь участка: 0.1030 га (1029.87 кв.м.)



Масштаб 1:1000

## Условные обозначения:

-  граница прилегающей территории
-  точка поворота границы и ее номер