
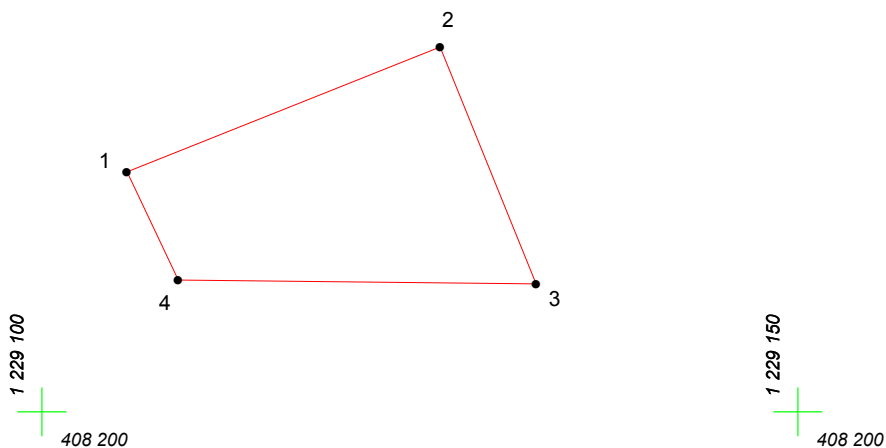
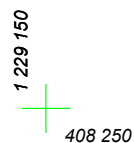


# КАРТА (ПЛАН) ГРАНИЦ

Объект: Прилегающая территория №12 в микрорайоне №114

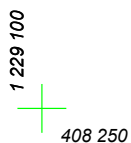

Адрес (местоположение): г. Чебоксары, ул. Чкалова, дом 5

Площадь участка: 0,0273 га (272.76 кв.м.)



Масштаб 1:500

## Условные обозначения:

-  граница прилегающей территории
-  точка поворота границы и ее номер