


КАРТА (ПЛАН) ГРАНИЦ

Объект: Прилегающая территория №6 в микрорайоне №125

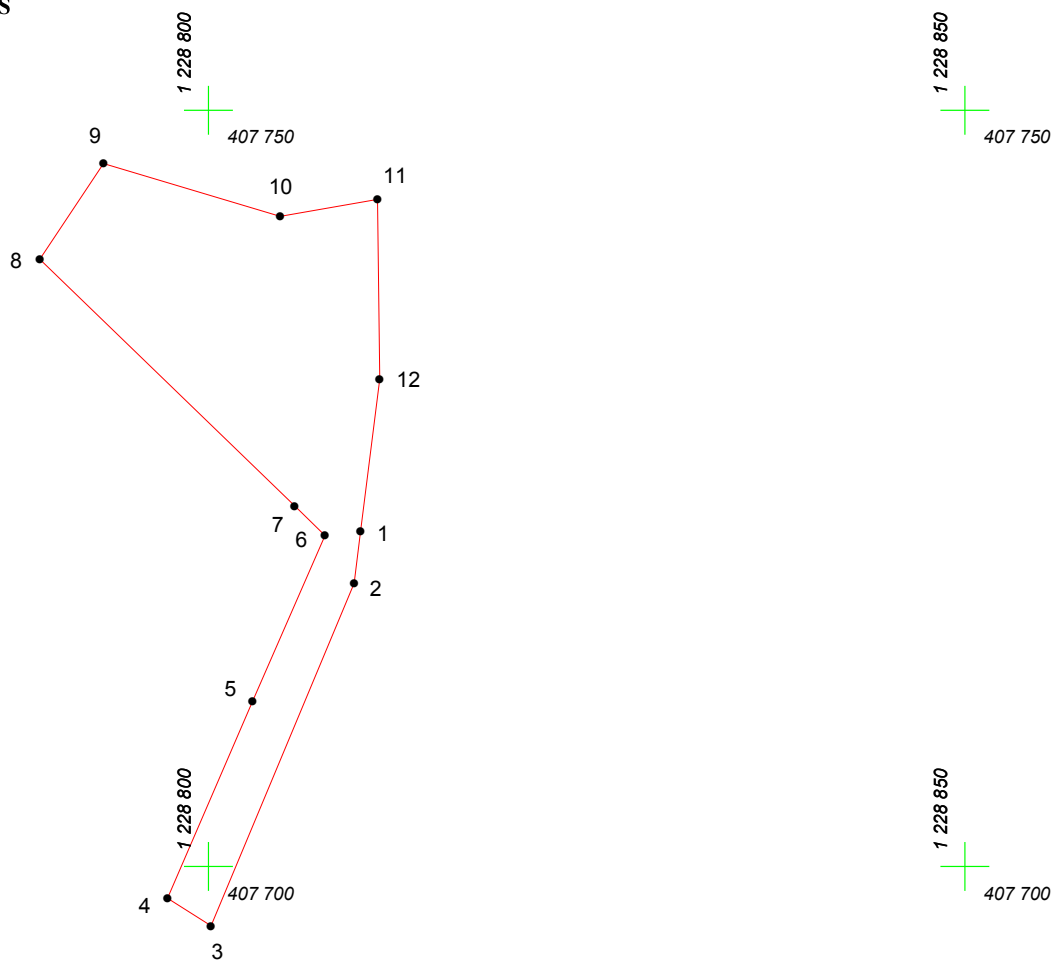

Адрес (местоположение): г. Чебоксары, пер. Матросова, дом 4

Площадь участка: 0.0404 га (404.43 кв.м.)



Масштаб 1:500

Условные обозначения:

-  граница прилегающей территории
-  точка поворота границы и ее номер