


КАРТА (ПЛАН) ГРАНИЦ

Объект: Прилегающая территория №10 в микрорайоне №87

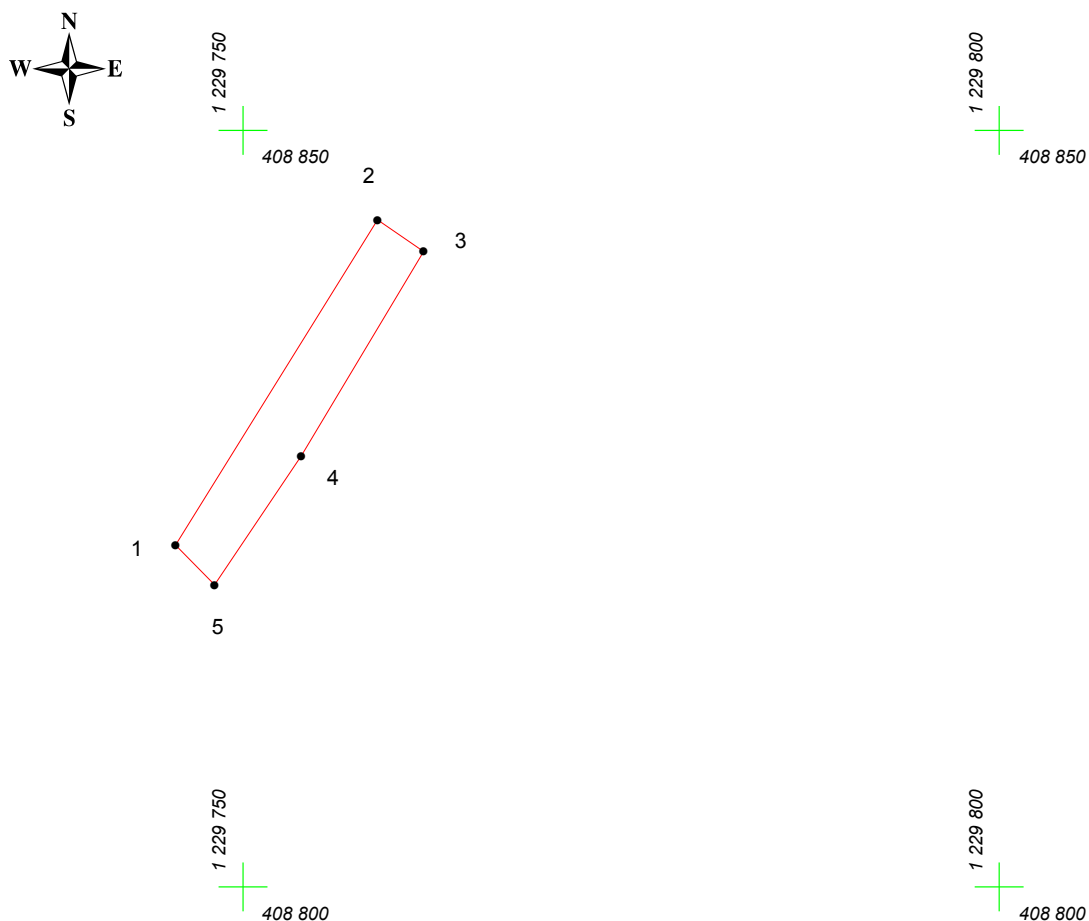

Адрес (местоположение): г. Чебоксары, ул. Гражданская, дом 10

Площадь участка: 0.0098 га (97.75 кв.м.)



Масштаб 1:500

Условные обозначения:

-  граница прилегающей территории
-  точка поворота границы и ее номер