
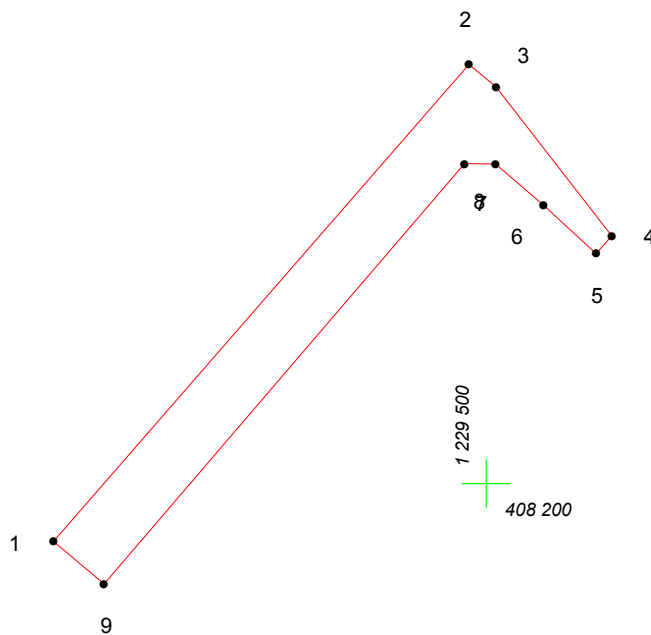
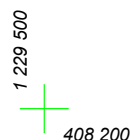
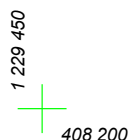
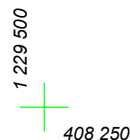


# КАРТА (ПЛАН) ГРАНИЦ

Объект: Прилегающая территория №8 в микрорайоне №100

Адрес (местоположение): г. Чебоксары, ул. Гончарова, дом 19

Площадь участка: 0.0203 га (202.75 кв.м.)

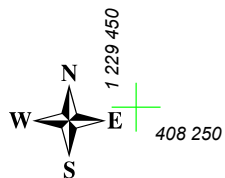

Масштаб 1:500

## Условные обозначения:

-  граница прилегающей территории
-  точка поворота границы и ее номер