


КАРТА (ПЛАН) ГРАНИЦ

Объект: Прилегающая территория №13 в микрорайоне №91

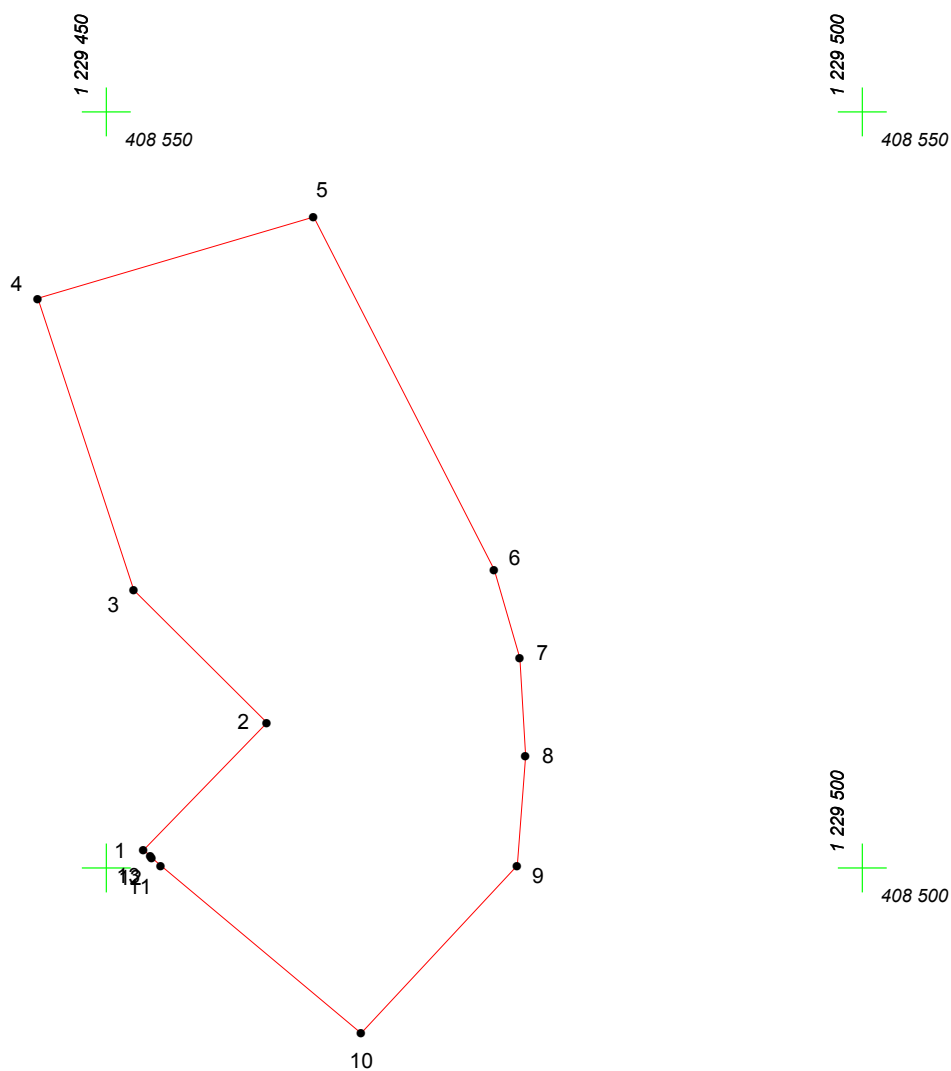

Адрес (местоположение): г. Чебоксары, ул. Гражданская, дом 30а

Площадь участка: 0,1011 га (1011.46 кв.м.)



Масштаб 1:500

Условные обозначения:

-  граница прилегающей территории
-  точка поворота границы и ее номер