


КАРТА (ПЛАН) ГРАНИЦ

Объект: Прилегающая территория №3 в микрорайоне №110

Адрес (местоположение): г. Чебоксары, ул. Добролюбова, дом 43

Площадь участка: 0.0088 га (87.93 кв.м.)

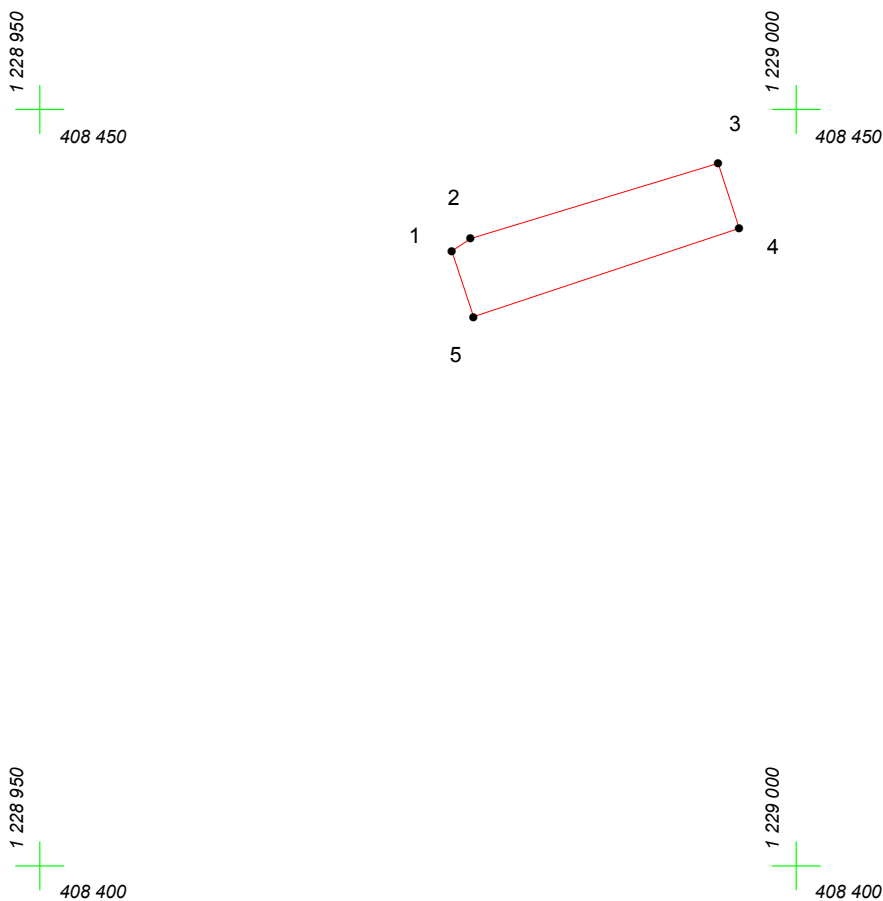

Масштаб 1:500

Условные обозначения:

-  граница прилегающей территории
-  точка поворота границы и ее номер