


КАРТА (ПЛАН) ГРАНИЦ

Объект: Прилегающая территория №14 в микрорайоне №97
Адрес (местоположение): г. Чебоксары, ул. Гончарова, дом 10
Площадь участка: 0,0073 га (72.5 кв.м.)

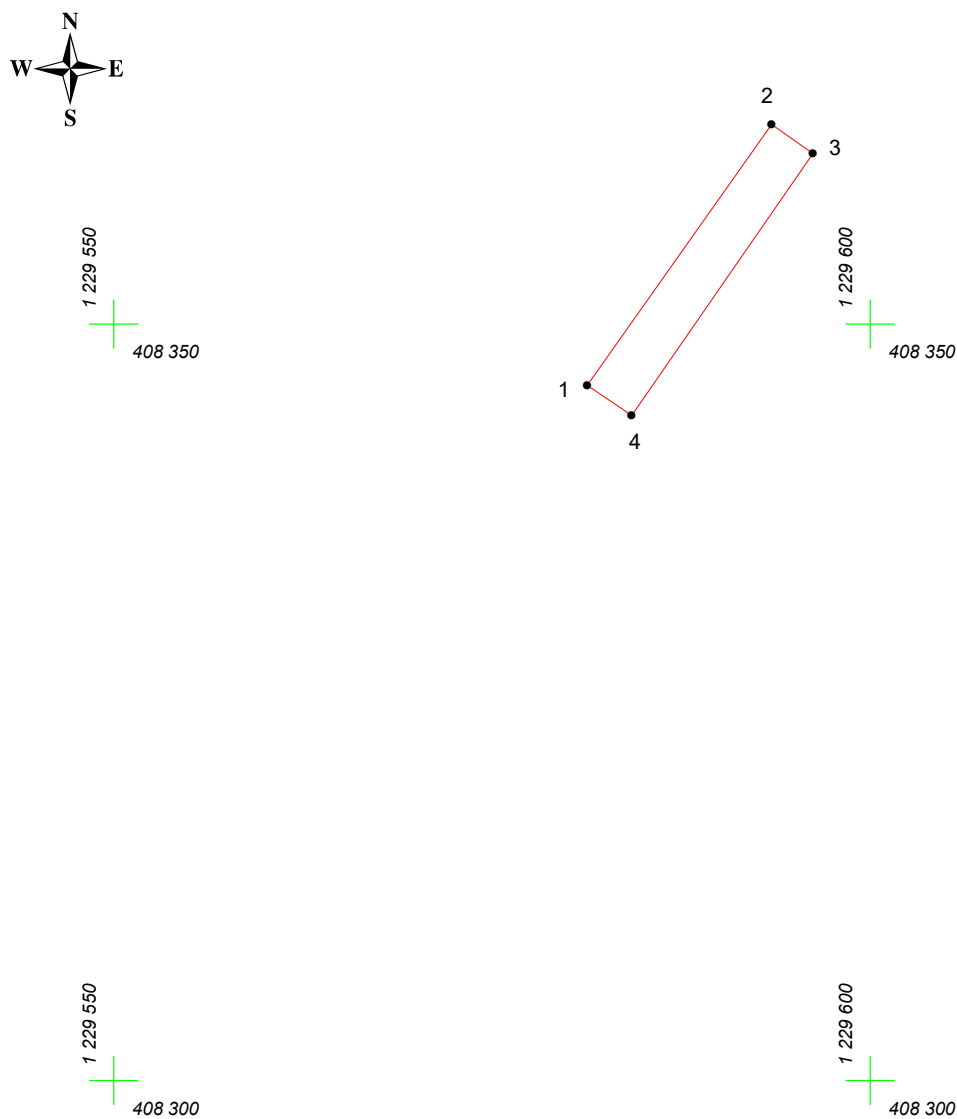

Масштаб 1:500

Условные обозначения:

- граница прилегающей территории
- 1 точка поворота границы и ее номер