


КАРТА (ПЛАН) ГРАНИЦ

Объект: Прилегающая территория №2 в микрорайоне №130

Адрес (местоположение): г. Чебоксары, ул. Энтузиастов, д. 3

Площадь участка: 0.3150 га (3150.3 кв.м.)

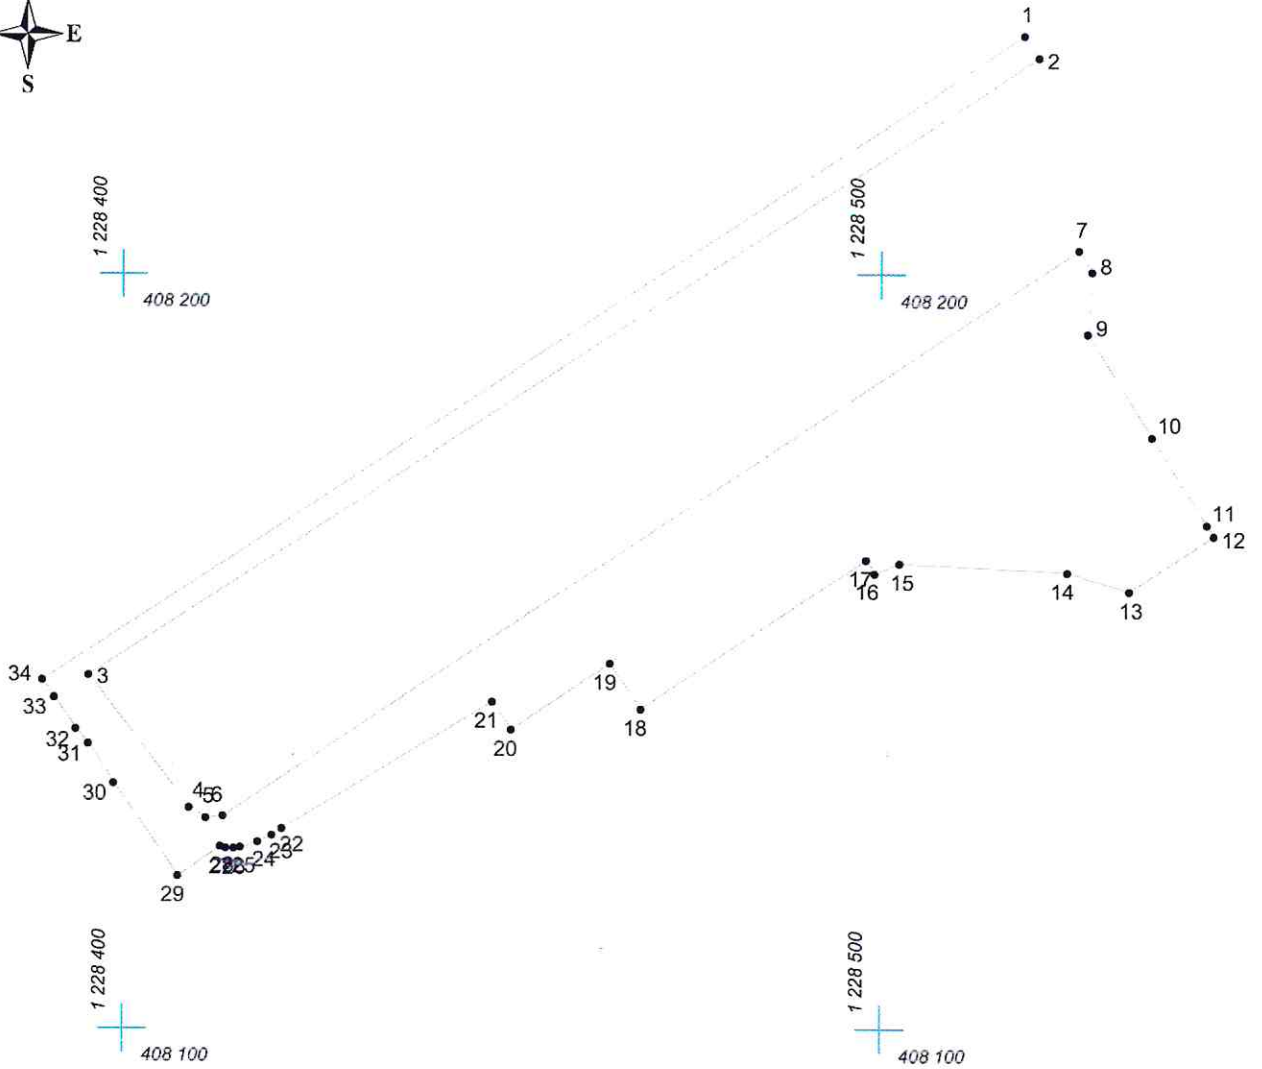

Масштаб 1:1000

Условные обозначения:

- граница прилегающей территории
- 1 точка поворота границы и ее номер