
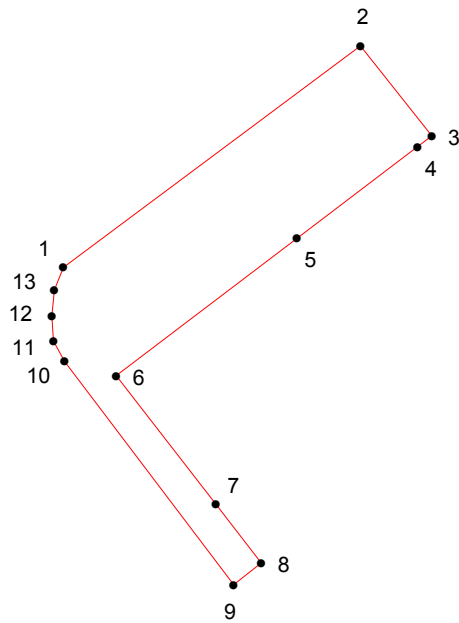
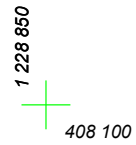
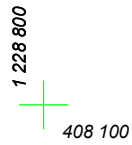
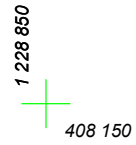


# КАРТА (ПЛАН) ГРАНИЦ

Объект: Прилегающая территория №39 в микрорайоне №128

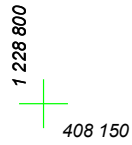

Адрес (местоположение): г. Чебоксары, ул. Лизы Чайкиной, дом 26

Площадь участка: 0.0247 га (247.4 кв.м.)



Масштаб 1:500

## Условные обозначения:

-  граница прилегающей территории
-  точка поворота границы и ее номер