
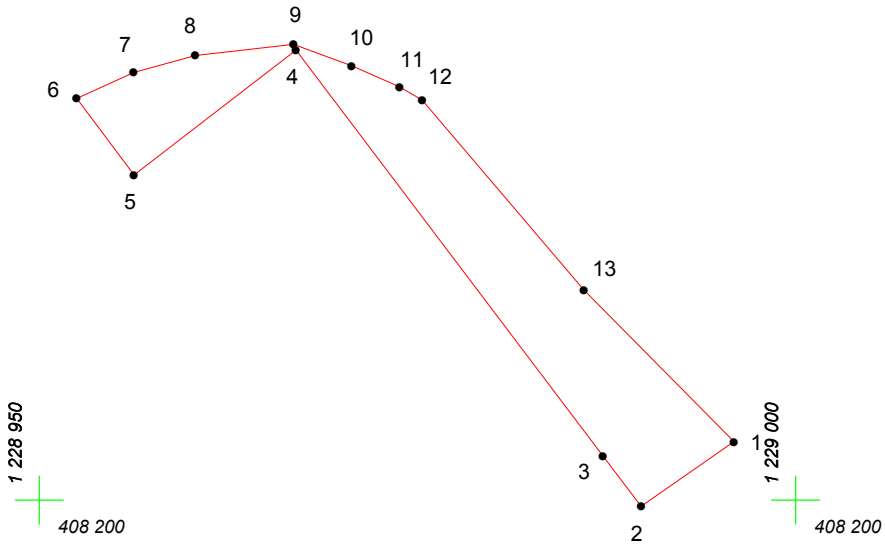
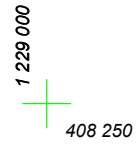


КАРТА (ПЛАН) ГРАНИЦ

Объект: Прилегающая территория №23 в микрорайоне №128

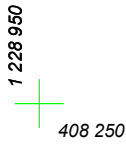

Адрес (местоположение): г. Чебоксары, ул. Лермонтова, дом 31

Площадь участка: 0.0249 га (249.33 кв.м.)



Масштаб 1:500

Условные обозначения:

-  граница прилегающей территории
-  точка поворота границы и ее номер