


# КАРТА (ПЛАН) ГРАНИЦ

Объект: Прилегающая территория №1 в микрорайоне №125

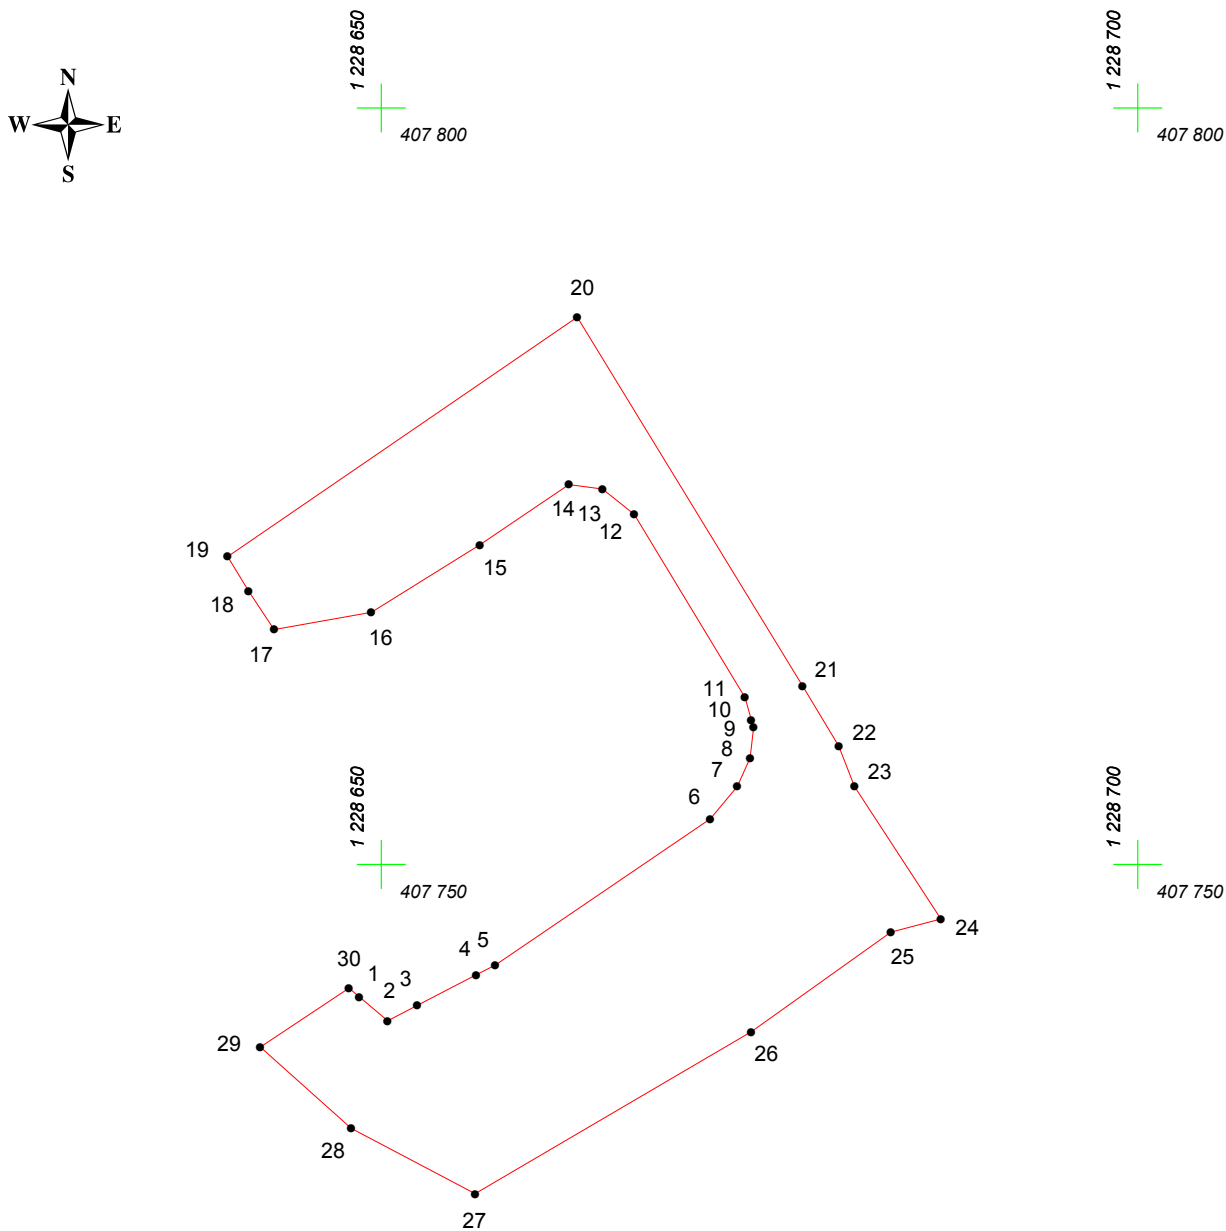

Адрес (местоположение): г. Чебоксары, ул. Гражданская, дом 83

Площадь участка: 0.0858 га (857.61 кв.м.)



Масштаб 1:500

## Условные обозначения:

-  граница прилегающей территории
-  точка поворота границы и ее номер