


КАРТА (ПЛАН) ГРАНИЦ

Объект: Прилегающая территория №11 в микрорайоне №125

Адрес (местоположение): г. Чебоксары, пер. Матросова, дом 7

Площадь участка: 0.0310 га (309.98 кв.м.)

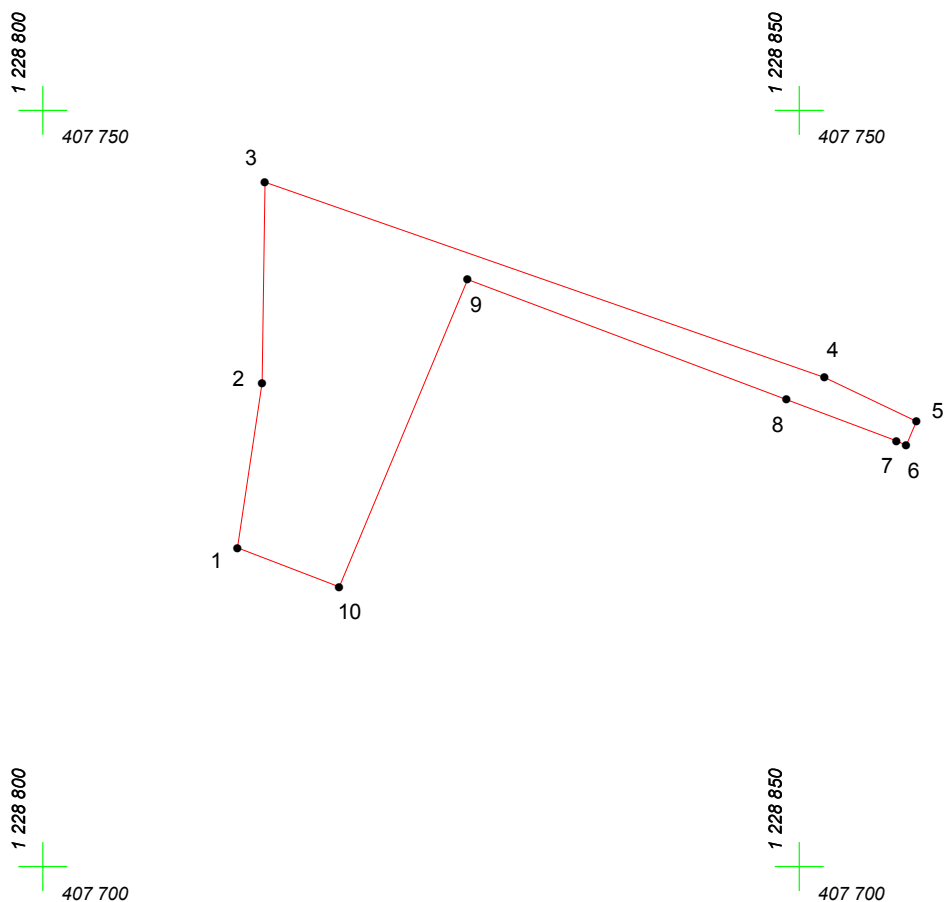

Масштаб 1:500

Условные обозначения:

-  граница прилегающей территории
-  точка поворота границы и ее номер