


КАРТА (ПЛАН) ГРАНИЦ

Объект: Прилегающая территория №25 в микрорайоне №108

Адрес (местоположение): г. Чебоксары, ул. Шмидта, дом 13

Площадь участка: 0,0127 га (127.4 кв.м.)

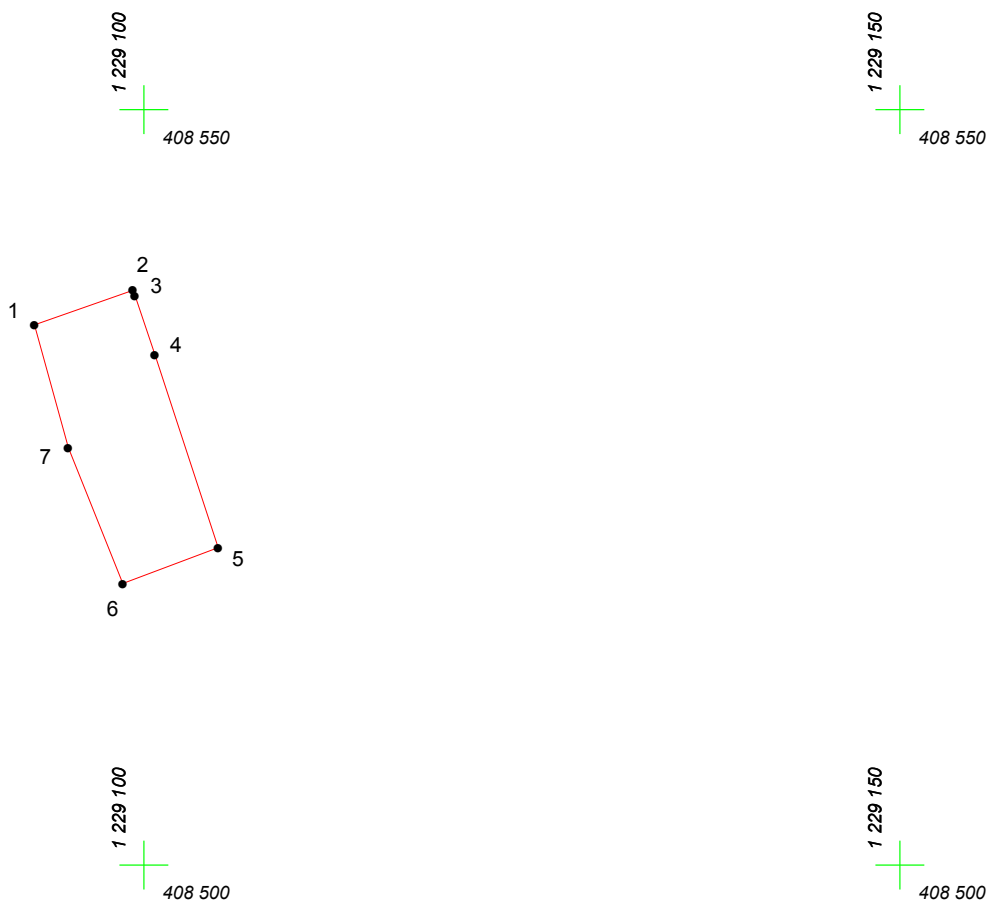

Масштаб 1:500

Условные обозначения:

-  граница прилегающей территории
-  точка поворота границы и ее номер