


КАРТА (ПЛАН) ГРАНИЦ

Объект: Прилегающая территория №9 в микрорайоне №104

Адрес (местоположение): г. Чебоксары, ул. Куйбышева, дом 58

Площадь участка: 0,0126 га (125.85 кв.м.)

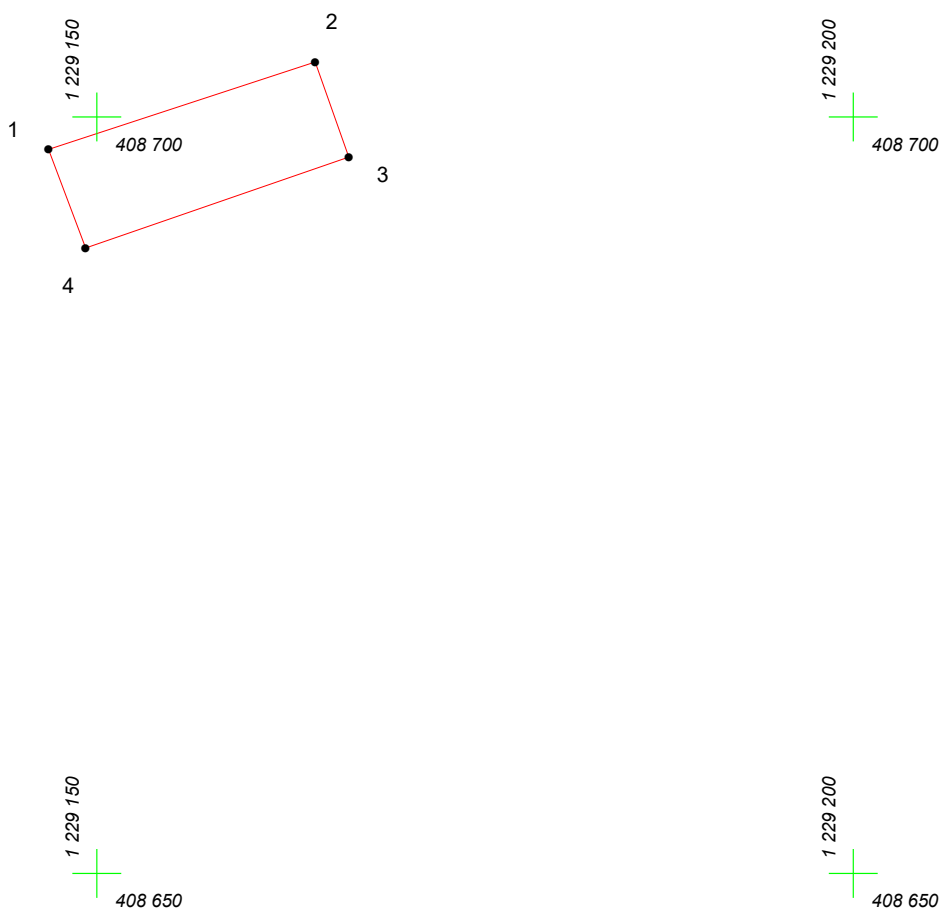

Масштаб 1:500

Условные обозначения:

-  граница прилегающей территории
-  точка поворота границы и ее номер