


КАРТА (ПЛАН) ГРАНИЦ

Объект: Прилегающая территория №3 в микрорайоне №131

Адрес (местоположение): г. Чебоксары, ул. Гражданская, д. 56

Площадь участка: 0.2067 га (2067 кв.м.)

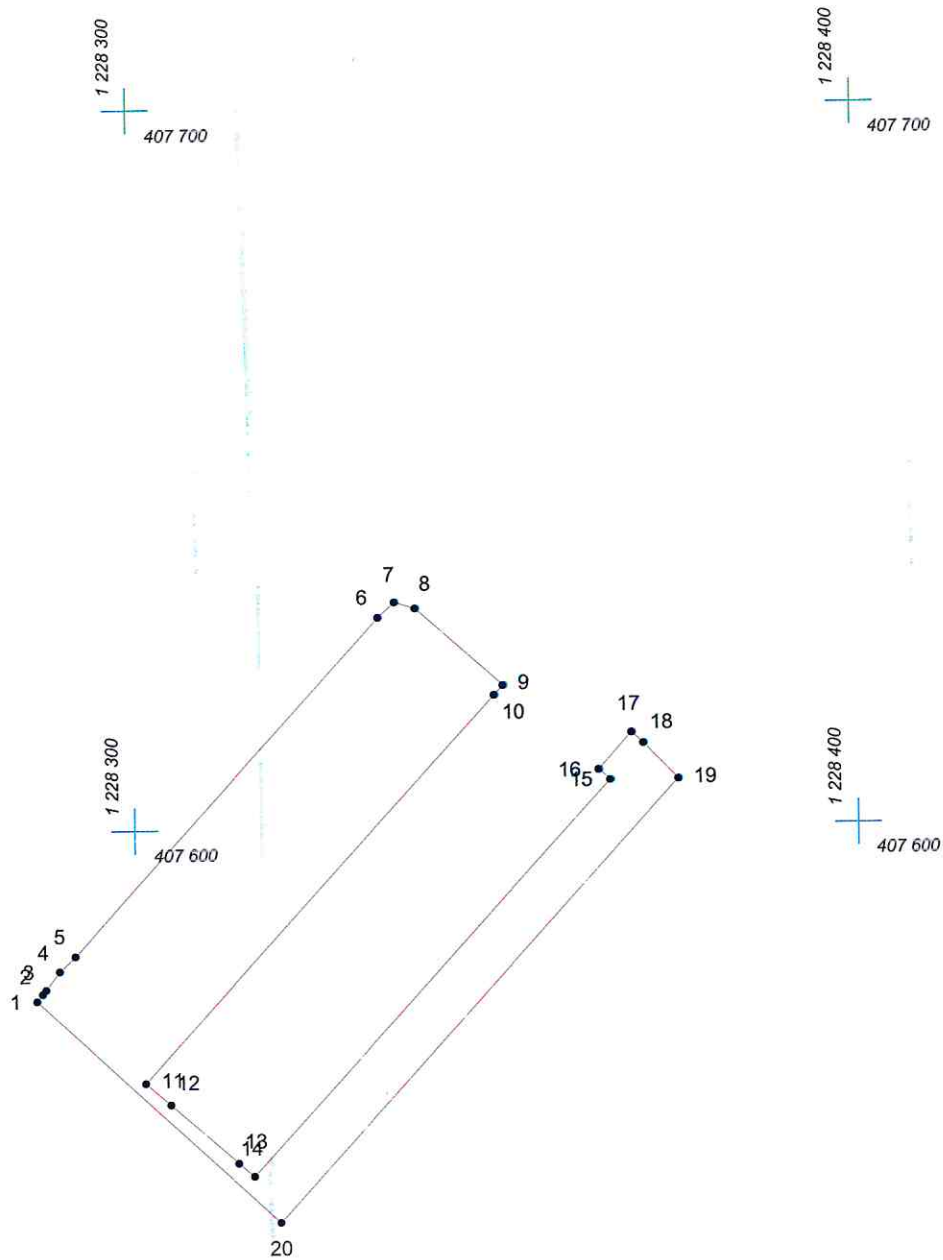

Масштаб 1:1000

Условные обозначения:

- граница прилегающей территории
- 1 точка поворота границы и ее номер