




КАРТА (ПЛАН) ГРАНИЦ

Объект: Прилегающая территория №1 в микрорайоне №127
Адрес (местоположение): г. Чебоксары, ул. Гражданская
Площадь участка: 0,0867 га (867.13 кв.м.)

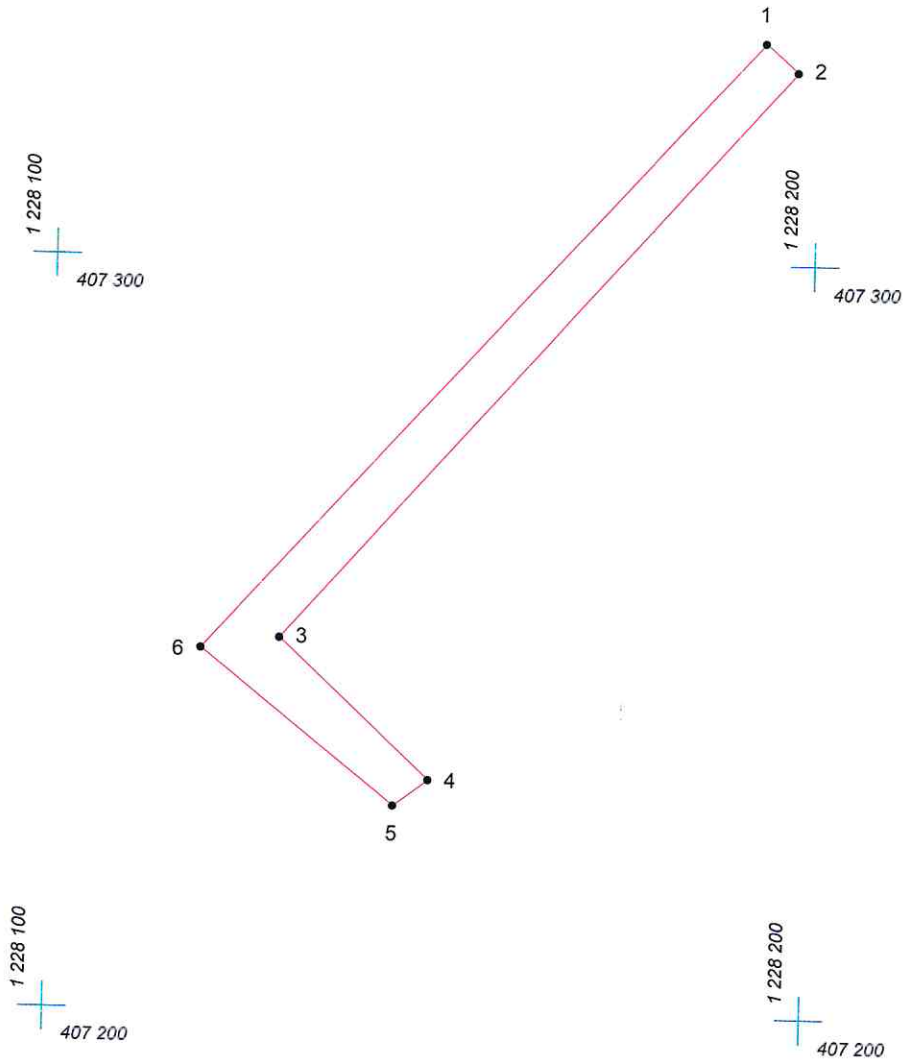

Масштаб 1:1000

Условные обозначения:

-  граница прилегающей территории
-  точка поворота границы и ее номер