


# КАРТА (ПЛАН) ГРАНИЦ

Объект: Прилегающая территория №18 в микрорайоне №116

Адрес (местоположение): г. Чебоксары, ул. Толстого, дом 25

Площадь участка: 0,019 га (190.1 кв.м.)

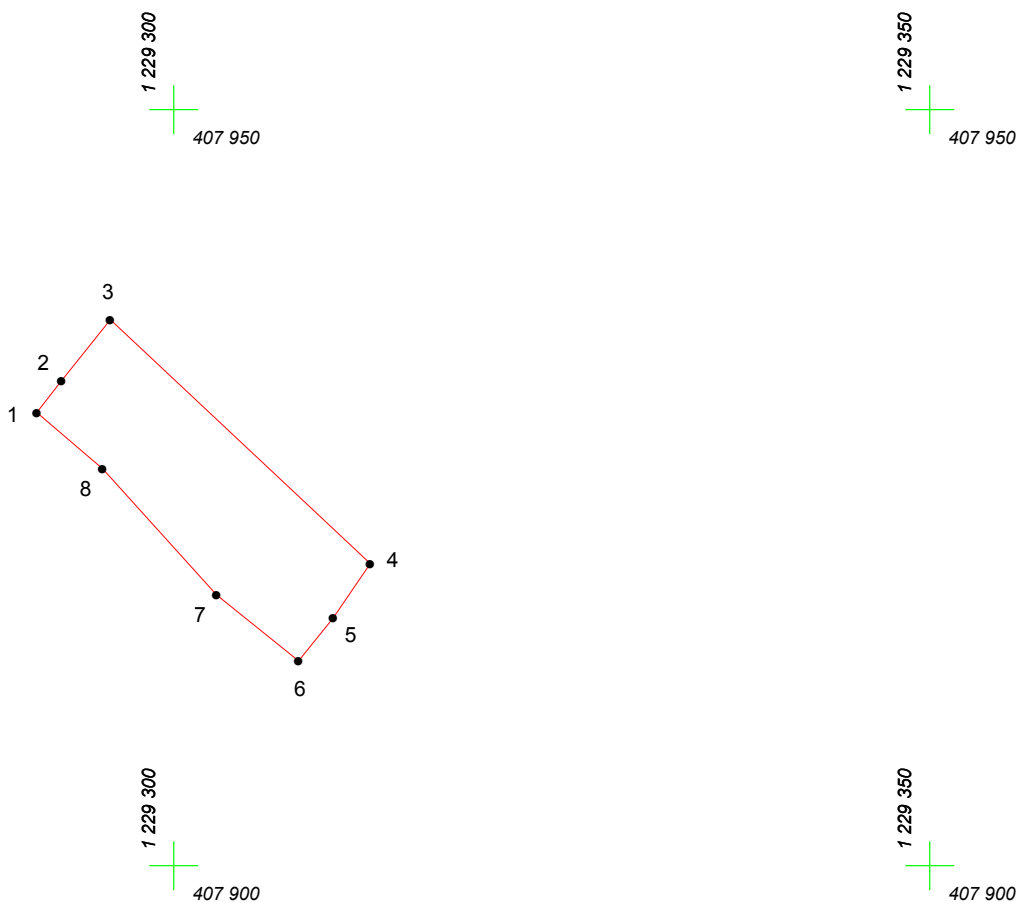

Масштаб 1:500

## Условные обозначения:

-  граница прилегающей территории
-  точка поворота границы и ее номер