




КАРТА (ПЛАН) ГРАНИЦ

Объект: Прилегающая территория №2 в микрорайоне №137
Адрес (местоположение): г. Чебоксары, ул. Тельмана, дом 137
Площадь участка: 0.0322 га (322.03 кв.м.)

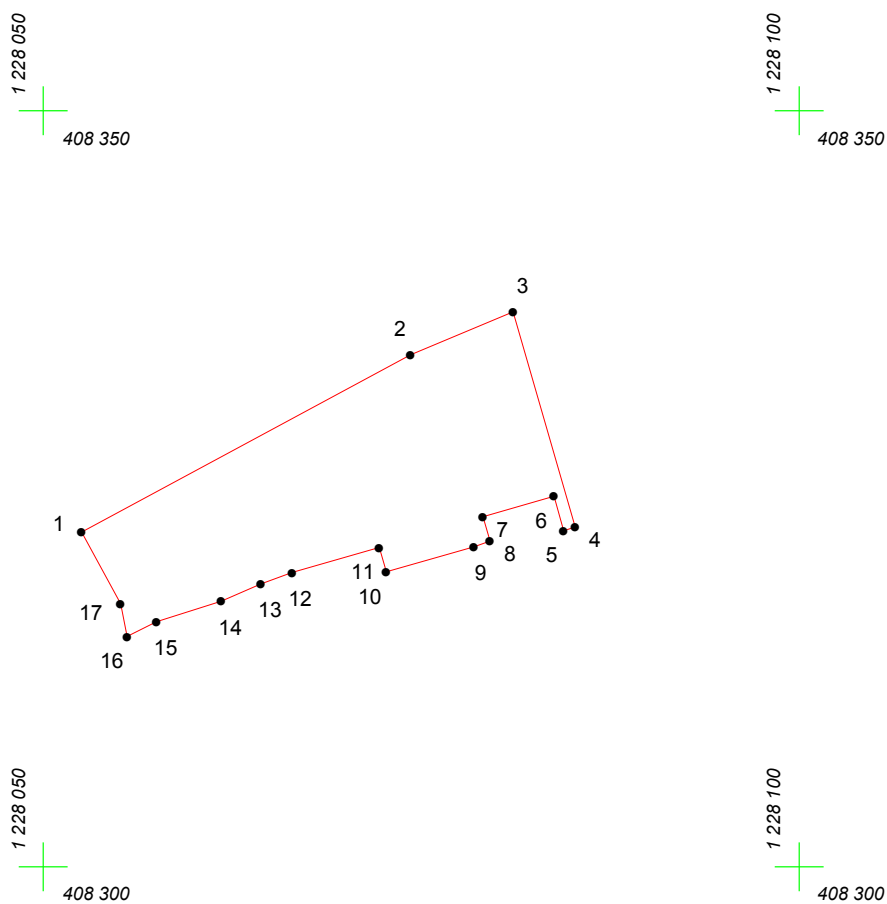

Масштаб 1:500

Условные обозначения:

-  граница прилегающей территории
-  точка поворота границы и ее номер