
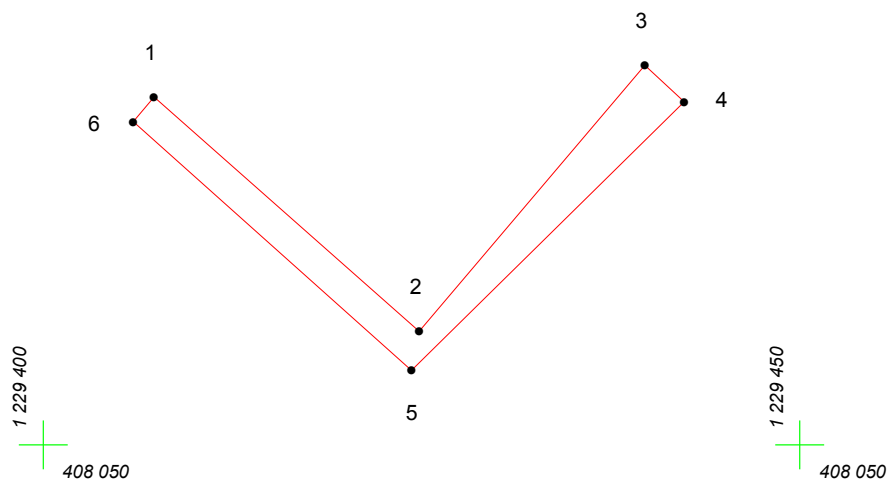
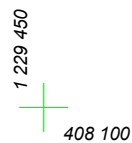


КАРТА (ПЛАН) ГРАНИЦ

Объект: Прилегающая территория №16 в микрорайоне №100

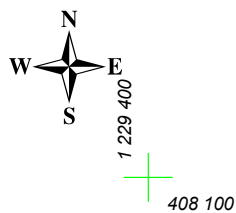

Адрес (местоположение): г. Чебоксары, ул. Шмидта, дом 51

Площадь участка: 0.0112 га (112.46 кв.м.)



Масштаб 1:500

Условные обозначения:

-  граница прилегающей территории
-  точка поворота границы и ее номер