
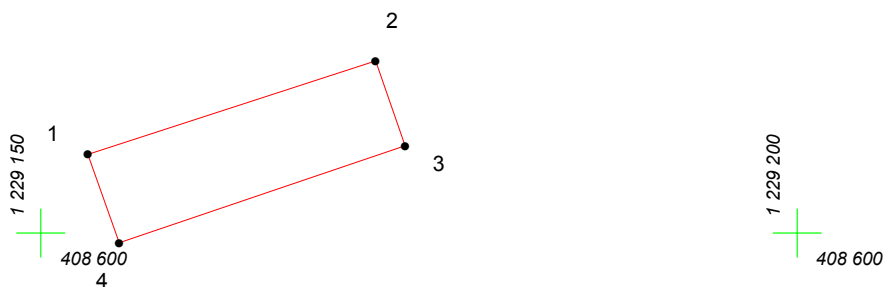


# КАРТА (ПЛАН) ГРАНИЦ

Объект: Прилегающая территория №24 в микрорайоне №105

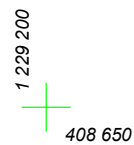

Адрес (местоположение): г. Чебоксары, ул. Тельмана, дом 60

Площадь участка: 0.0121 га (121.1 кв.м.)



Масштаб 1:500

## Условные обозначения:

-  граница прилегающей территории
-  точка поворота границы и ее номер