

КАРТА (ПЛАН) ГРАНИЦ

Объект: Прилегающая территория №9 в микрорайоне №111


Адрес (местоположение): г. Чебоксары, ул. Лермонтова, дом 24

Площадь участка: 0,0343 га (343.02 кв.м.)




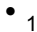
1 229 100
408 350

1 229 100
408 300

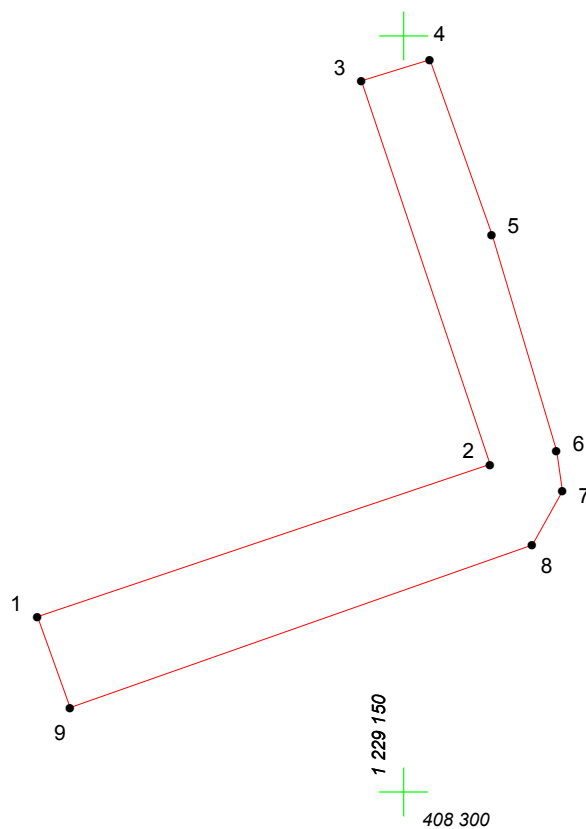

Масштаб 1:500

Условные обозначения:

-  граница прилегающей территории
-  точка поворота границы и ее номер