


# КАРТА (ПЛАН) ГРАНИЦ

Объект: Прилегающая территория №10 в микрорайоне №121


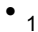
Адрес (местоположение): г. Чебоксары, ул. Спартака, дом 12

Площадь участка: 0.0066 га (65.57 кв.м.)

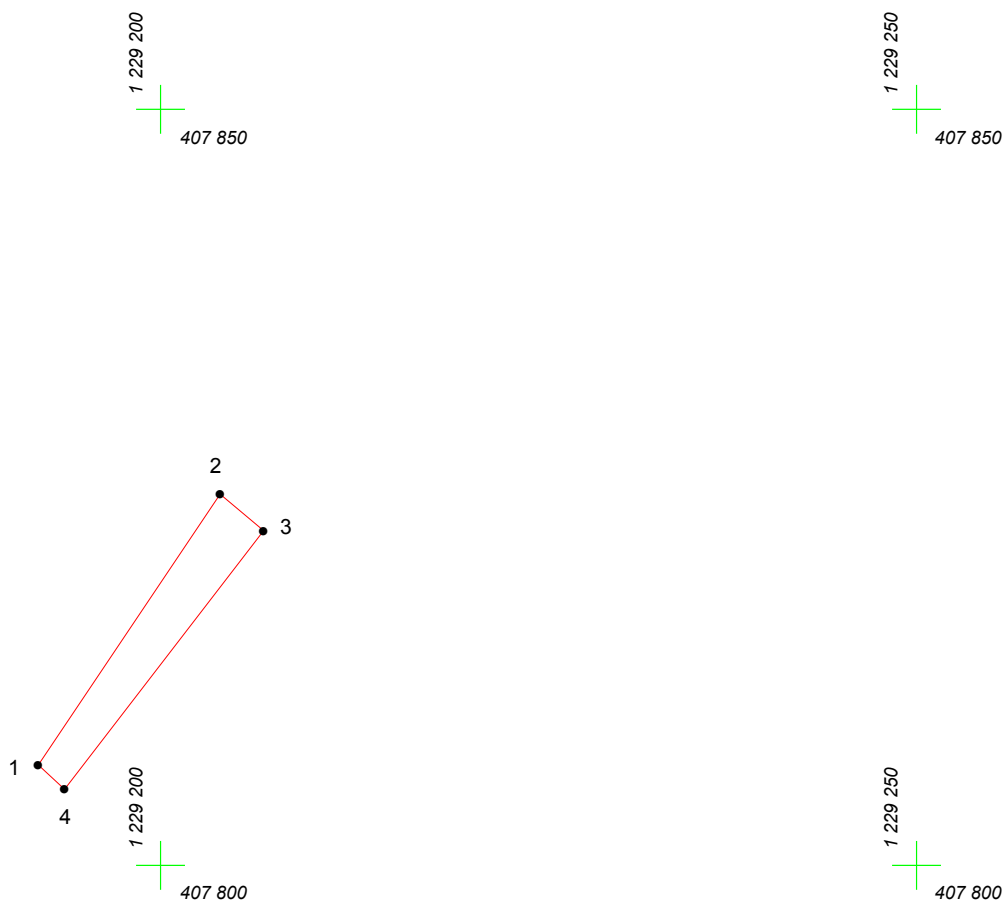

Масштаб 1:500

## Условные обозначения:

-  граница прилегающей территории
-  точка поворота границы и ее номер