
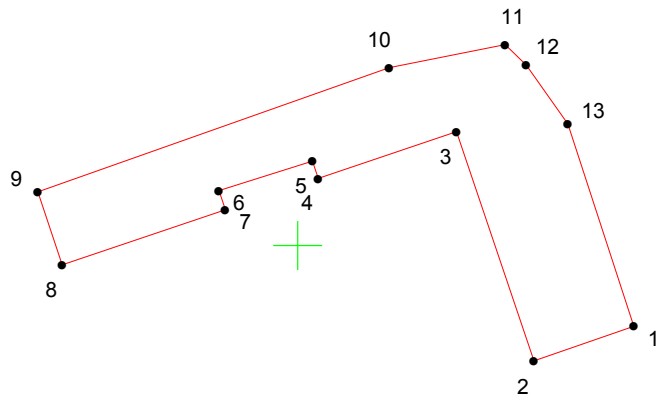


КАРТА (ПЛАН) ГРАНИЦ

Объект: Прилегающая территория №7 в микрорайоне №114

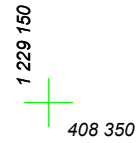

Адрес (местоположение): г. Чебоксары, ул. Лермонтова, дом 11

Площадь участка: 0,0276 га (276.44 кв.м.)



Масштаб 1:500

Условные обозначения:

-  граница прилегающей территории
-  точка поворота границы и ее номер