


КАРТА (ПЛАН) ГРАНИЦ

Объект: Прилегающая территория №7 в микрорайоне №136
Адрес (местоположение): г. Чебоксары, ул. Тельмана, дом 128
Площадь участка: 0.0125 га (124.56 кв.м.)

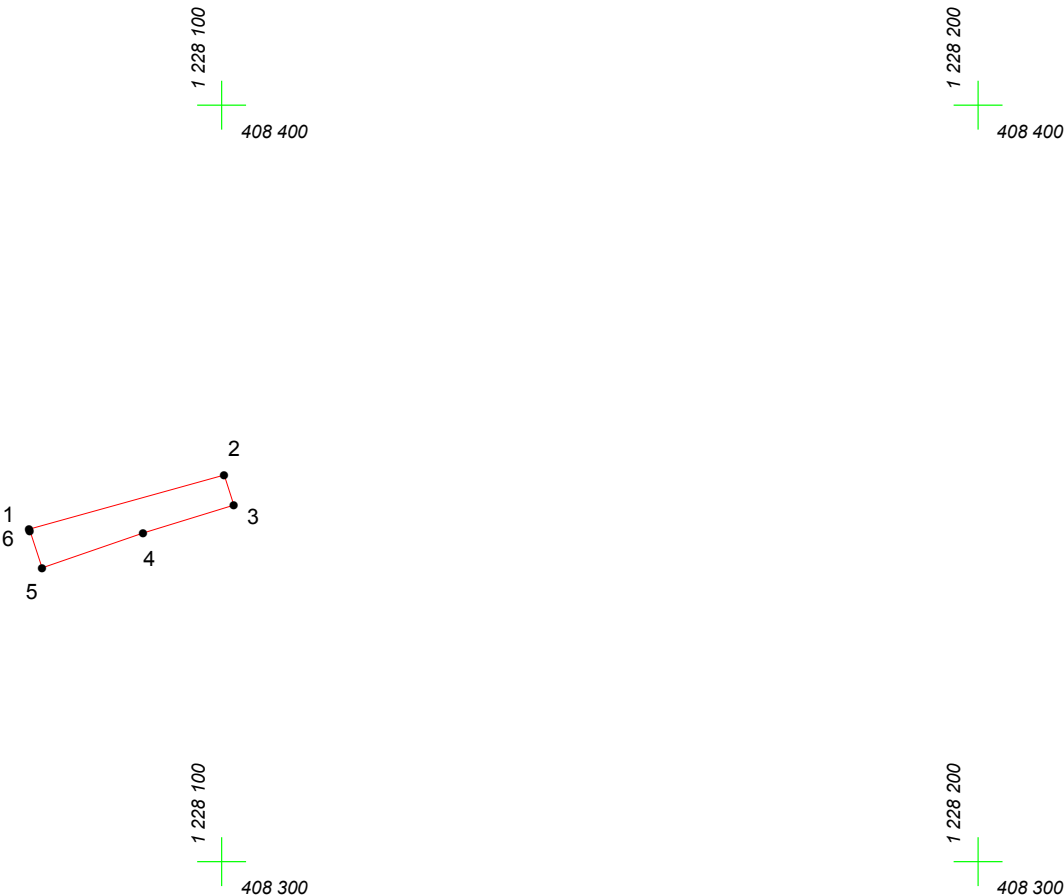

Масштаб 1:1000

Условные обозначения:

- граница прилегающей территории
- 1 точка поворота границы и ее номер