


# КАРТА (ПЛАН) ГРАНИЦ

Объект: Прилегающая территория №13 в микрорайоне №87

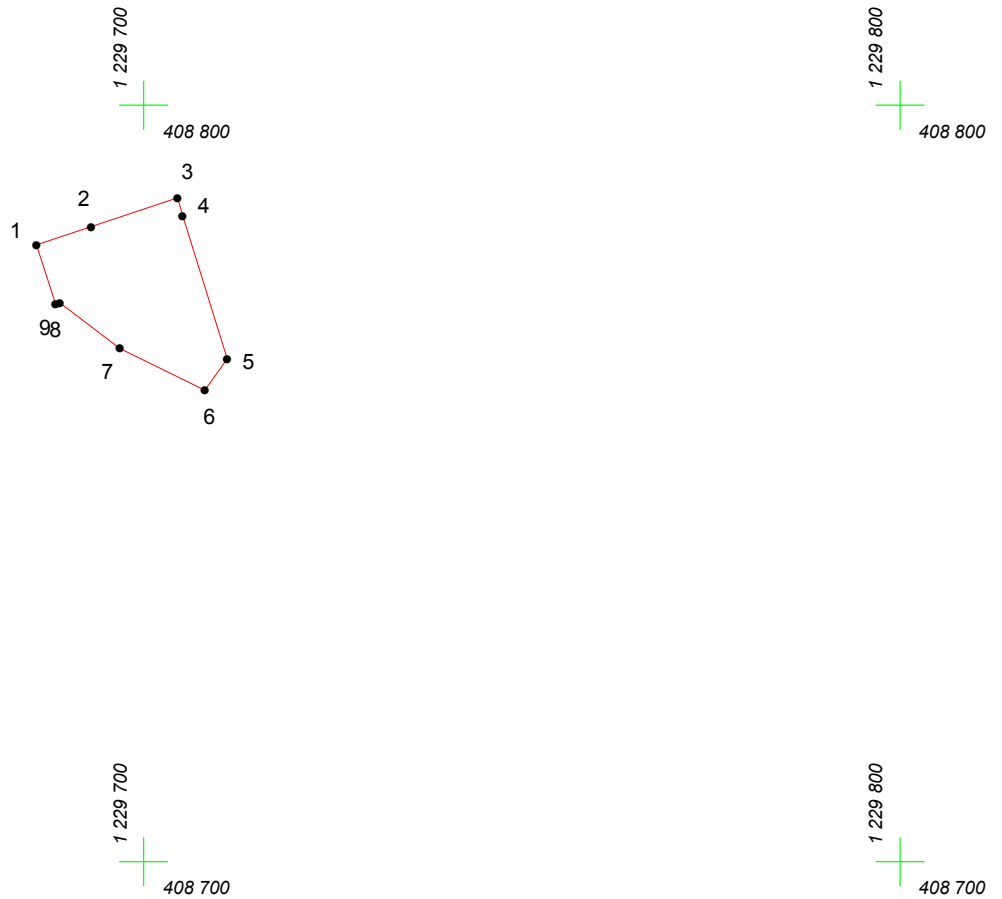

Адрес (местоположение): г. Чебоксары, ул. Тельмана, дом 2

Площадь участка: 0.0363 га (362.92 кв.м.)



Масштаб 1:1000

## Условные обозначения:

-  граница прилегающей территории
-  точка поворота границы и ее номер