
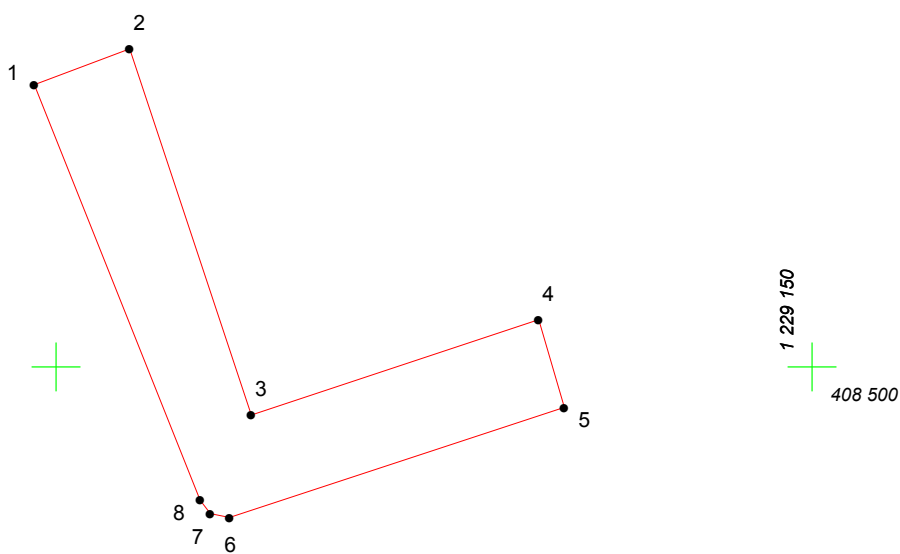
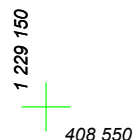


КАРТА (ПЛАН) ГРАНИЦ

Объект: Прилегающая территория №24 в микрорайоне №108
Адрес (местоположение): г. Чебоксары, ул. Добролюбова, дом 44
Площадь участка: 0,0301 га (301.43 кв.м.)

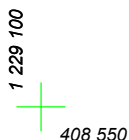

Масштаб 1:500

Условные обозначения:

-  граница прилегающей территории
-  точка поворота границы и ее номер