


# КАРТА (ПЛАН) ГРАНИЦ

Объект: Прилегающая территория №17 в микрорайоне №97

Адрес (местоположение): г. Чебоксары, ул. Гончарова, дом 18/27

Площадь участка: 0,0189 га (188.57 кв.м.)

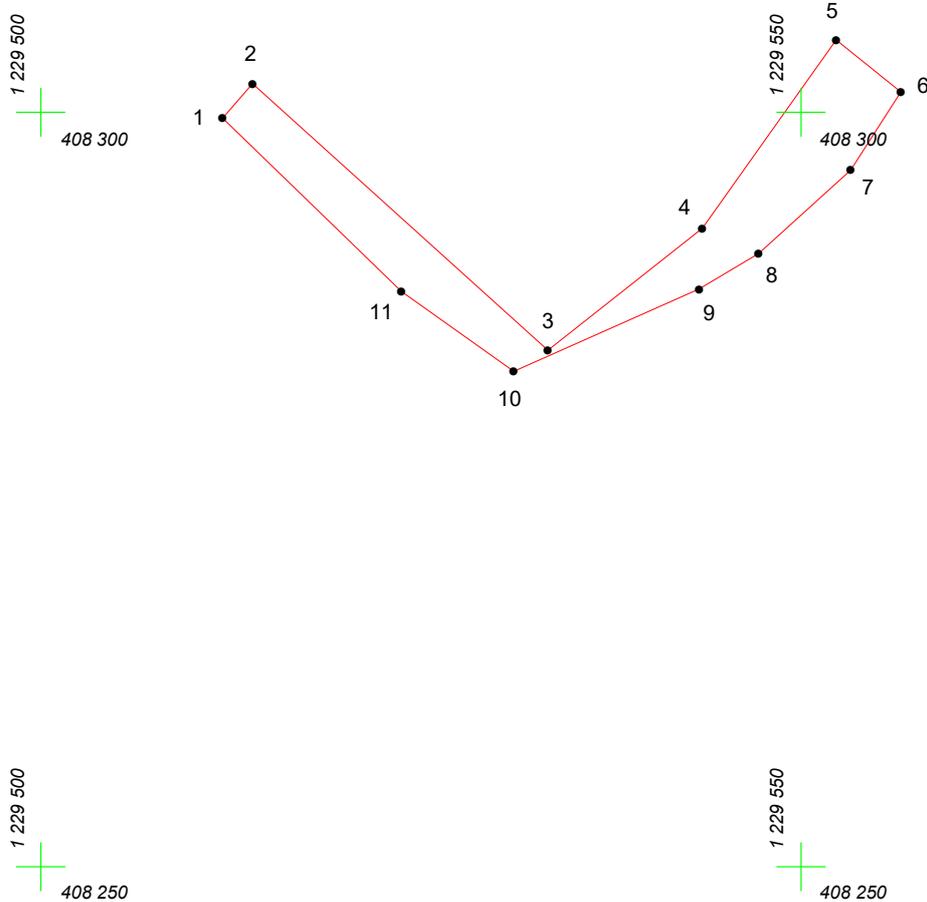

Масштаб 1:500

## Условные обозначения:

-  граница прилегающей территории
-  точка поворота границы и ее номер