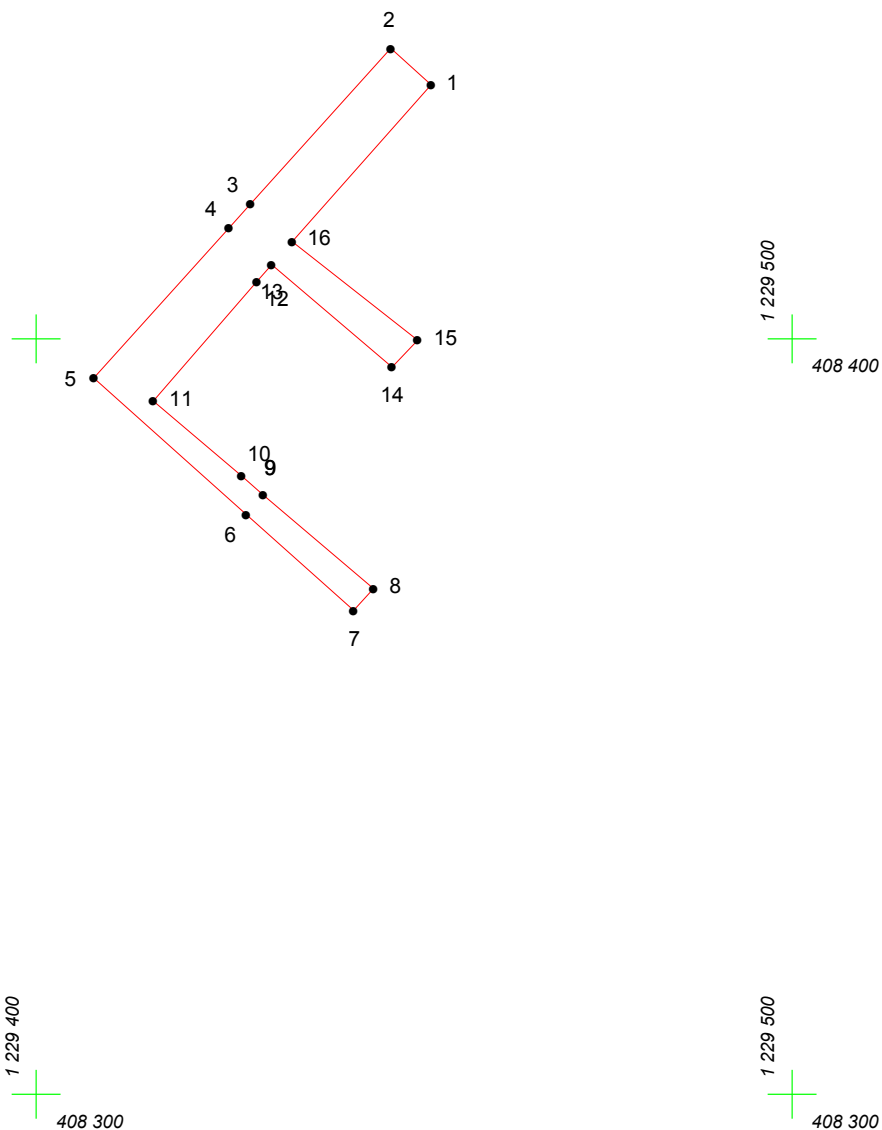


КАРТА (ПЛАН) ГРАНИЦ

Объект: Прилегающая территория №1 в микрорайоне №96



Адрес (местоположение): г. Чебоксары

Площадь участка: 0.0665 га (664.84 кв.м.)



Масштаб 1:1000

Условные обозначения:

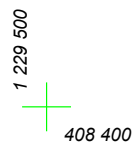
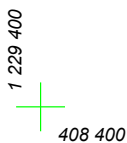
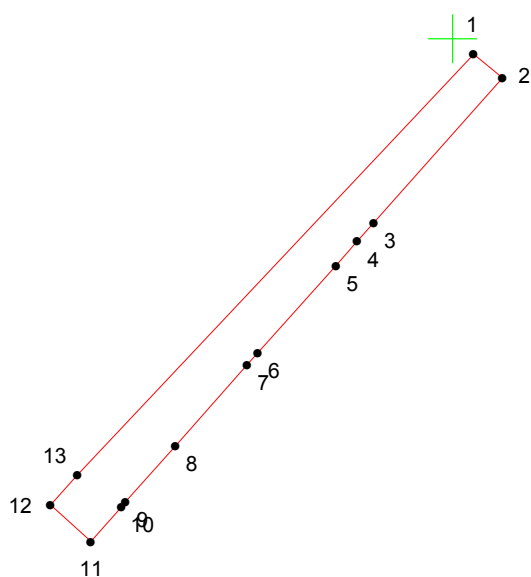
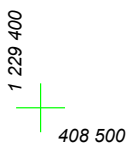
-  граница прилегающей территории
-  точка поворота границы и ее номер

КАРТА (ПЛАН) ГРАНИЦ

Объект: Прилегающая территория №2 в микрорайоне №96



Адрес (местоположение): г. Чебоксары, ул. Гражданская, дом 29

Площадь участка: 0.0499 га (498.83 кв.м.)



Масштаб 1:1000

Условные обозначения:

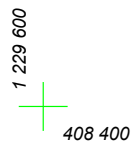
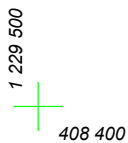
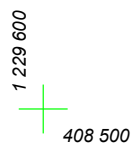
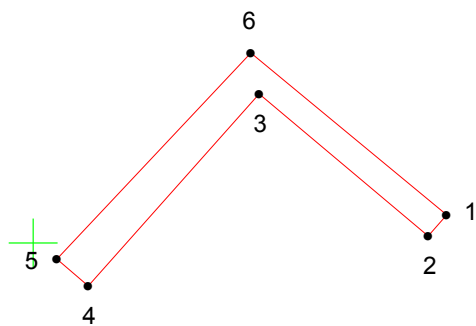
-  граница прилегающей территории
-  точка поворота границы и ее номер

КАРТА (ПЛАН) ГРАНИЦ

Объект: Прилегающая территория №3 в микрорайоне №96



Адрес (местоположение): г. Чебоксары, ул. Гражданская, дом 27

Площадь участка: 0.0242 га (241.92 кв.м.)



Масштаб 1:1000

Условные обозначения:

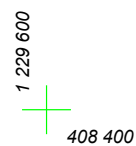
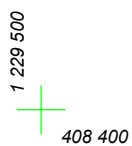
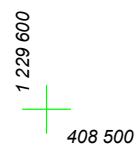
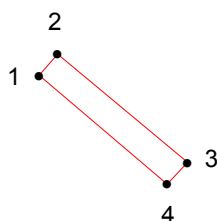
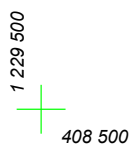
-  граница прилегающей территории
-  точка поворота границы и ее номер

КАРТА (ПЛАН) ГРАНИЦ

Объект: Прилегающая территория №4 в микрорайоне №96



Адрес (местоположение): г. Чебоксары, ул. Грибоедова, дом 14

Площадь участка: 0.0071 га (71.38 кв.м.)



Масштаб 1:1000

Условные обозначения:

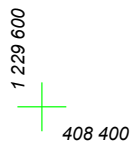
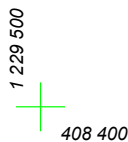
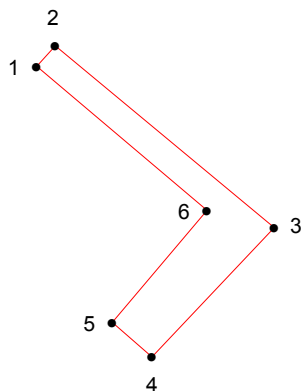
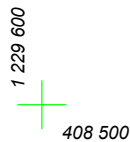
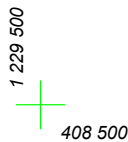
-  граница прилегающей территории
-  точка поворота границы и ее номер

КАРТА (ПЛАН) ГРАНИЦ

Объект: Прилегающая территория №5 в микрорайоне №96



Адрес (местоположение): г. Чебоксары, ул. Островского, дом 2

Площадь участка: 0.0289 га (288.61 кв.м.)



Масштаб 1:1000

Условные обозначения:

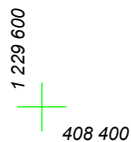
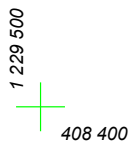
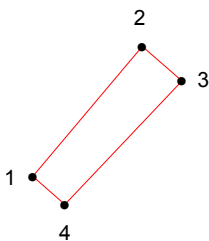
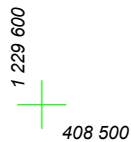
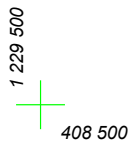
-  граница прилегающей территории
-  точка поворота границы и ее номер

КАРТА (ПЛАН) ГРАНИЦ

Объект: Прилегающая территория №6 в микрорайоне №96



Адрес (местоположение): г. Чебоксары, ул. Островского

Площадь участка: 0.0141 га (141.47 кв.м.)



Масштаб 1:1000

Условные обозначения:

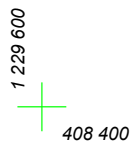
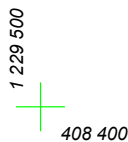
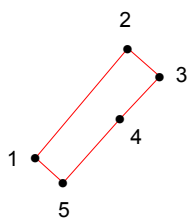
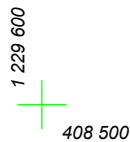
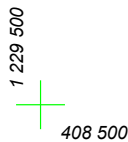
-  граница прилегающей территории
-  точка поворота границы и ее номер

КАРТА (ПЛАН) ГРАНИЦ

Объект: Прилегающая территория №7 в микрорайоне №96



Адрес (местоположение): г. Чебоксары, ул. Островского, дом 6

Площадь участка: 0.0099 га (98.66 кв.м.)



Масштаб 1:1000

Условные обозначения:

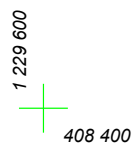
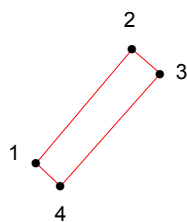
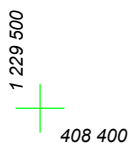
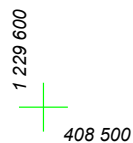
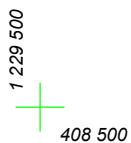
-  граница прилегающей территории
-  точка поворота границы и ее номер

КАРТА (ПЛАН) ГРАНИЦ

Объект: Прилегающая территория №8 в микрорайоне №96


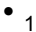
Адрес (местоположение): г. Чебоксары, ул. Островского, дом 8

Площадь участка: 0.0093 га (92.62 кв.м.)



Масштаб 1:1000

Условные обозначения:

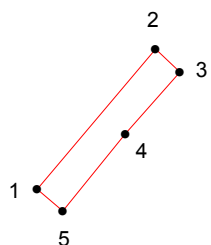
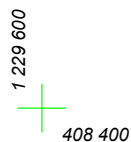
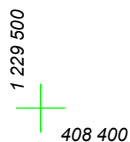
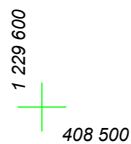
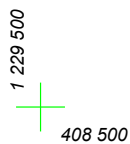
-  граница прилегающей территории
-  точка поворота границы и ее номер

КАРТА (ПЛАН) ГРАНИЦ

Объект: Прилегающая территория №9 в микрорайоне №96



Адрес (местоположение): г. Чебоксары, ул. Островского, дом 10

Площадь участка: 0.0104 га (103.75 кв.м.)



Масштаб 1:1000

Условные обозначения:

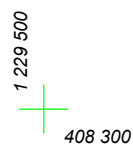
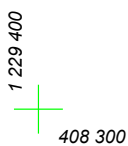
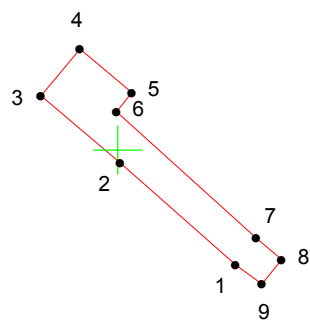
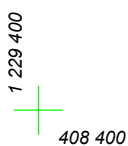
-  граница прилегающей территории
-  точка поворота границы и ее номер

КАРТА (ПЛАН) ГРАНИЦ

Объект: Прилегающая территория №10 в микрорайоне №96



Адрес (местоположение): г. Чебоксары, ул. Островского, дом 10а, 12а

Площадь участка: 0.0209 га (208.66 кв.м.)



Масштаб 1:1000

Условные обозначения:

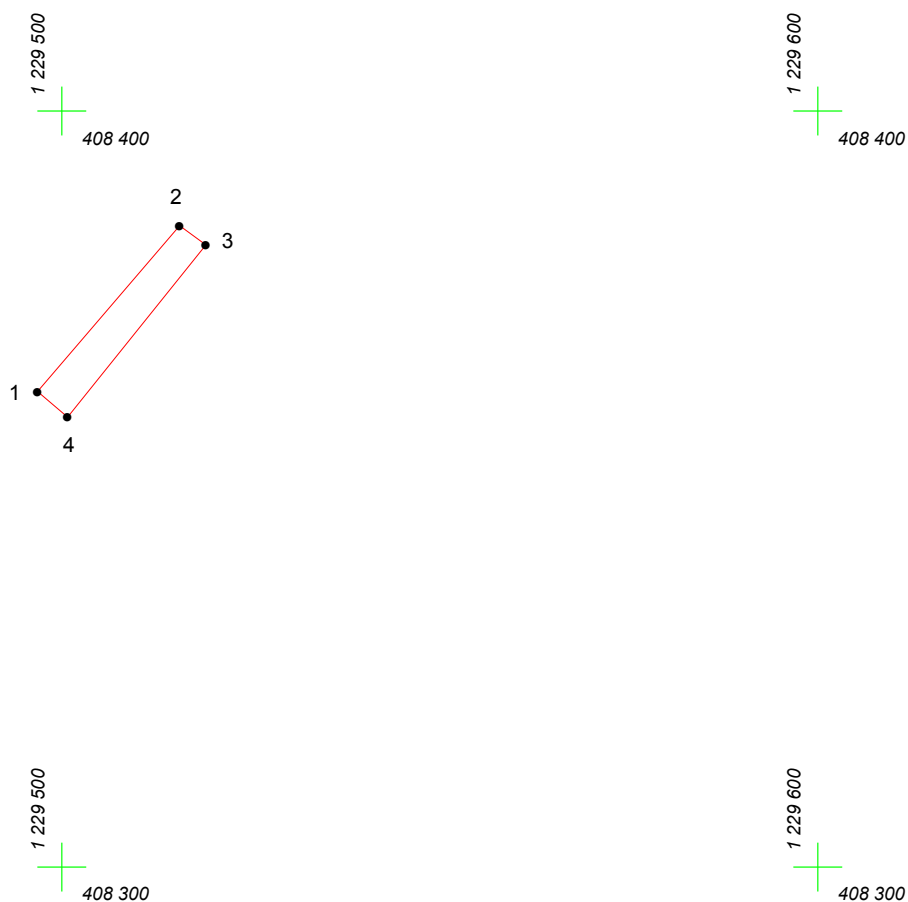
-  граница прилегающей территории
-  точка поворота границы и ее номер

КАРТА (ПЛАН) ГРАНИЦ

Объект: Прилегающая территория №11 в микрорайоне №96



Адрес (местоположение): г. Чебоксары, ул. Островского, дом 12

Площадь участка: 0.0140 га (139.91 кв.м.)



Масштаб 1:1000

Условные обозначения:

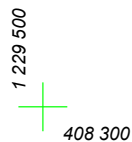
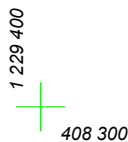
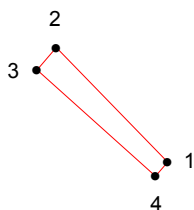
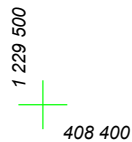
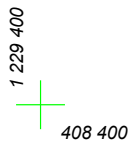
-  граница прилегающей территории
-  точка поворота границы и ее номер

КАРТА (ПЛАН) ГРАНИЦ

Объект: Прилегающая территория №13 в микрорайоне №96



Адрес (местоположение): г. Чебоксары, ул. Крылова, дом 3

Площадь участка: 0.0067 га (67.04 кв.м.)



Масштаб 1:1000

Условные обозначения:

-  граница прилегающей территории
-  точка поворота границы и ее номер