


# КАРТА (ПЛАН) ГРАНИЦ

Объект: Прилегающая территория №9 в микрорайоне №112

Адрес (местоположение): г. Чебоксары, ул. Некрасова, дом 3

Площадь участка: 0,0087 га (87.1 кв.м.)

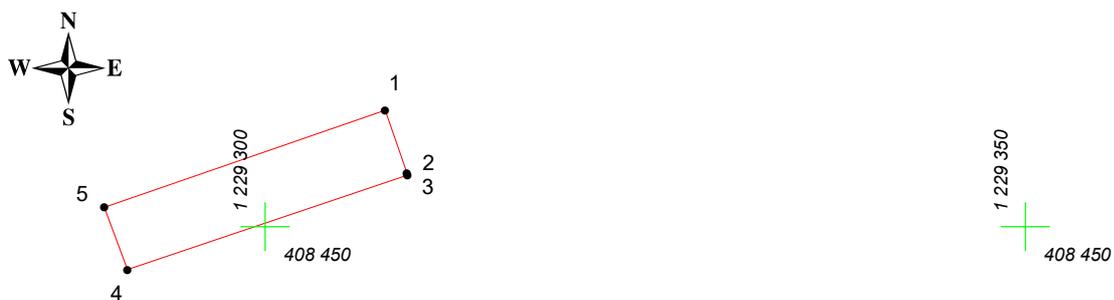

Масштаб 1:500

## Условные обозначения:

-  граница прилегающей территории
-  точка поворота границы и ее номер