

КАРТА (ПЛАН) ГРАНИЦ

Объект: Прилегающая территория №4 в микрорайоне №129


Адрес (местоположение): г. Чебоксары, ул. Юрия Смирнова, дом 4

Площадь участка: 0.0549 га (548.81 кв.м.)



1 228 850
408 300

1 228 900
408 300

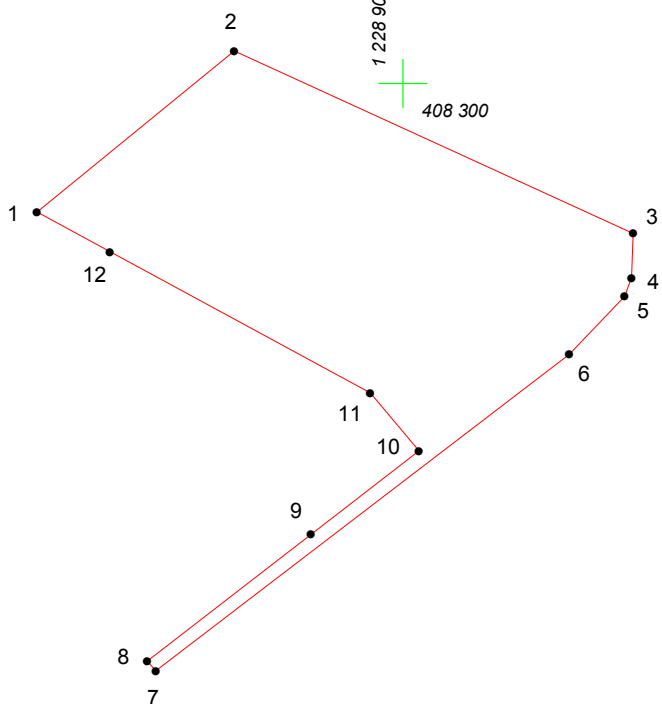



1 228 850
408 250

1 228 900
408 250

Масштаб 1:500

Условные обозначения:

-  граница прилегающей территории
-  точка поворота границы и ее номер