


КАРТА (ПЛАН) ГРАНИЦ

Объект: Прилегающая территория №5 в микрорайоне №130

Адрес (местоположение): г. Чебоксары, ул. Кошевого, д. 7

Площадь участка: 0.0852 га (851.67 кв.м.)

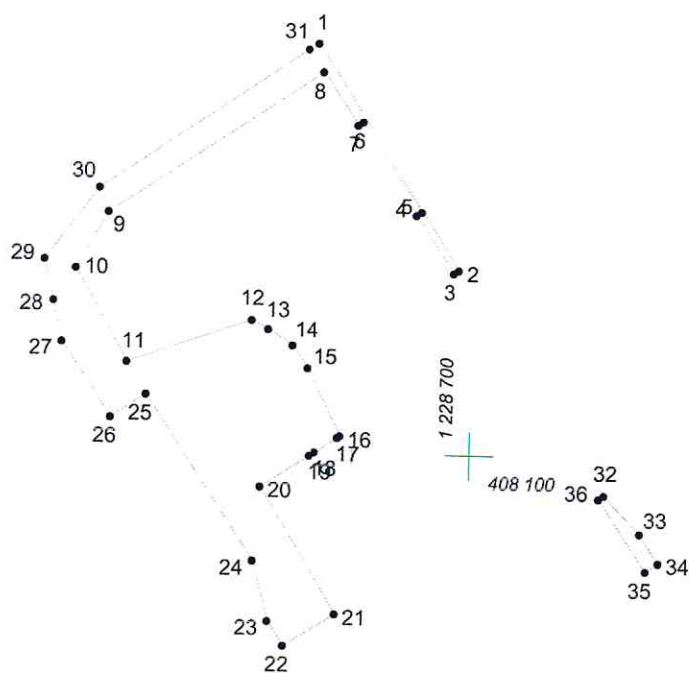

Масштаб 1:1000

Условные обозначения:

- граница прилегающей территории
- 1 точка поворота границы и ее номер