
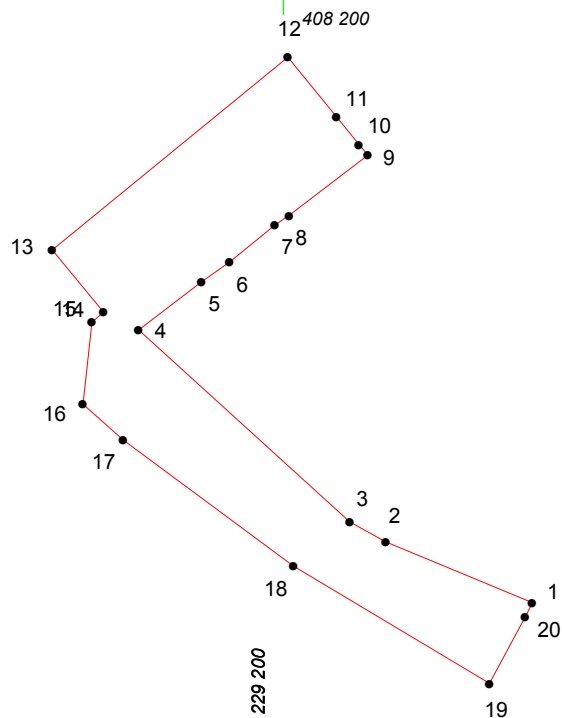
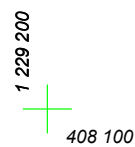
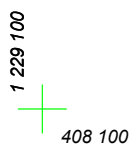
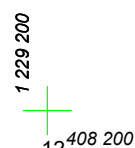


КАРТА (ПЛАН) ГРАНИЦ

Объект: Прилегающая территория №8 в микрорайоне №103

Адрес (местоположение): г. Чебоксары, ул. Гражданская, дом 53

Площадь участка: 0,1367 га (1366.55 кв.м.)

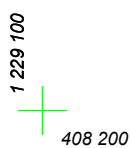

Масштаб 1:1000

Условные обозначения:

-  граница прилегающей территории
-  точка поворота границы и ее номер