

КАРТА (ПЛАН) ГРАНИЦ


Объект: Прилегающая территория №1 в микрорайоне №135

Адрес (местоположение): г. Чебоксары, ул. Тельмана, дом 109

Площадь участка: 0.0607 га (607.22 кв.м.)



1 228 400
408 400

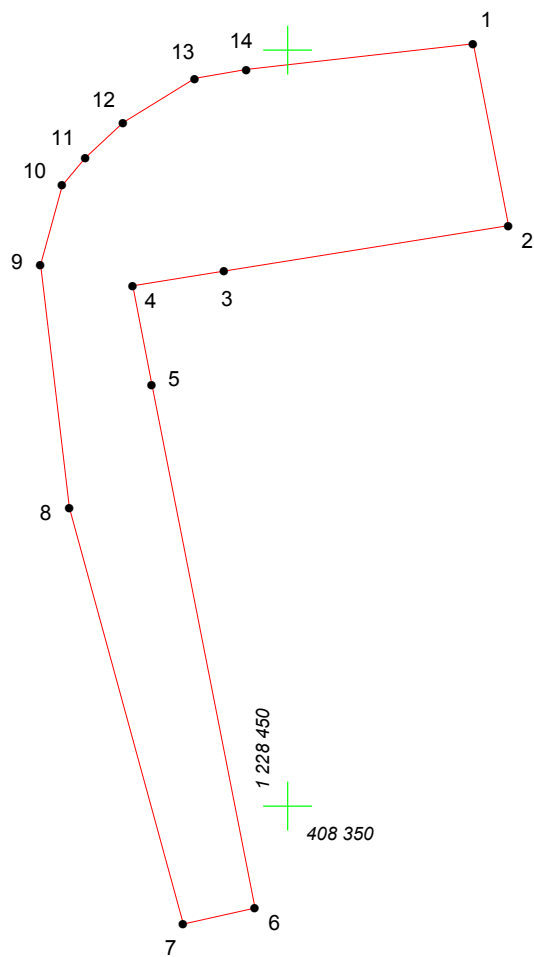



1 228 400
408 350

1 228 450
408 350

Масштаб 1:500

Условные обозначения:

-  граница прилегающей территории
-  точка поворота границы и ее номер