




КАРТА (ПЛАН) ГРАНИЦ

Объект: Прилегающая территория №1 в микрорайоне №108
Адрес (местоположение): г. Чебоксары, ул. Тельмана, дом 55
Площадь участка: 0,0254 га (254.22 кв.м.)

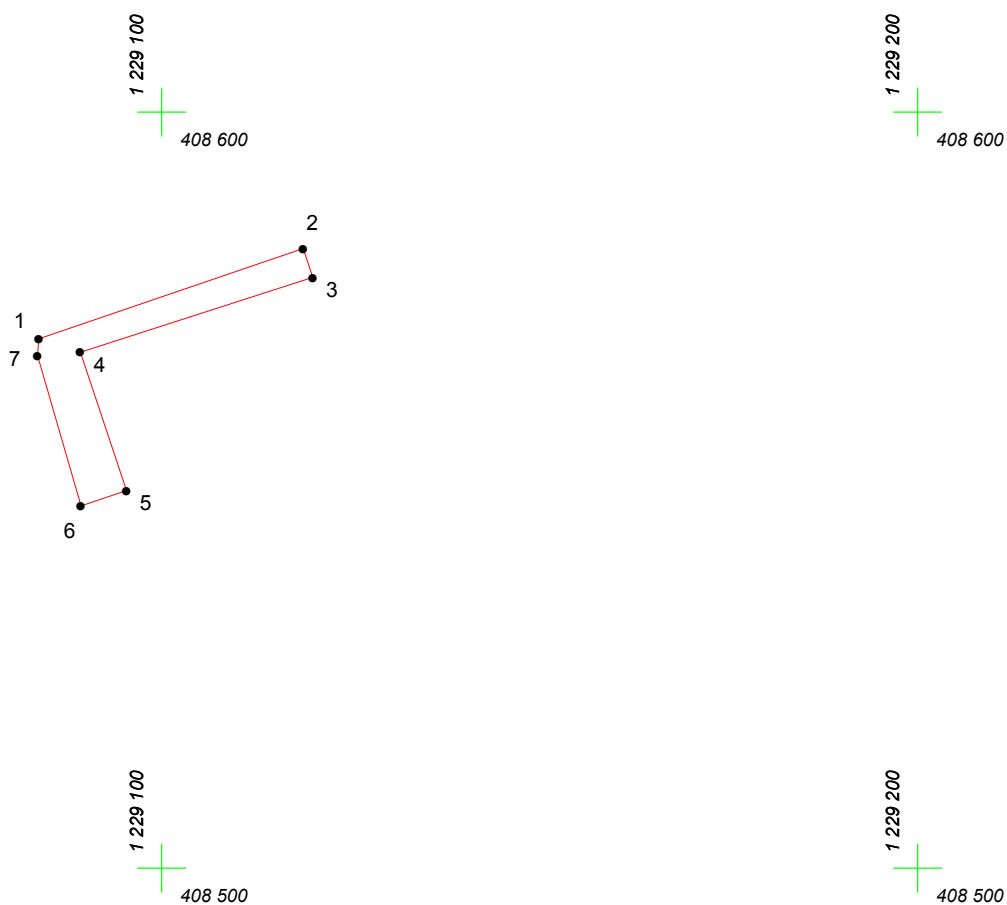

Масштаб 1:1000

Условные обозначения:

-  граница прилегающей территории
-  точка поворота границы и ее номер