



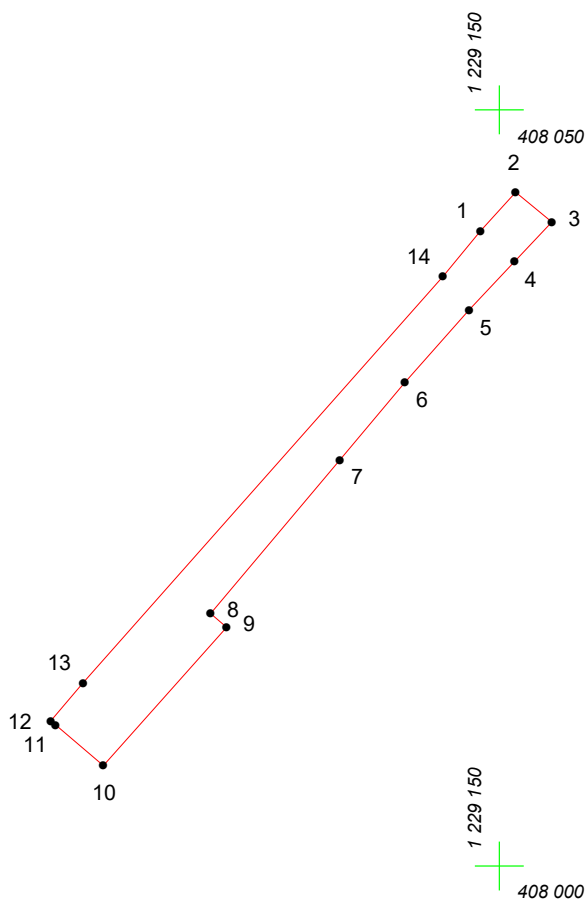

# КАРТА (ПЛАН) ГРАНИЦ

Объект: Прилегающая территория №3 в микрорайоне №117  
Адрес (местоположение): г. Чебоксары, ул. Толстого, дом 10  
Площадь участка: 0,0158 га (158.44 кв.м.)

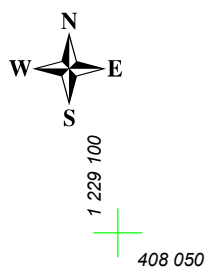

Масштаб 1:500

## Условные обозначения:

-  граница прилегающей территории
-  точка поворота границы и ее номер