


КАРТА (ПЛАН) ГРАНИЦ

Объект: Прилегающая территория №12 в микрорайоне №130

Адрес (местоположение): г. Чебоксары, ул. Энтузиастов, д. 10/11

Площадь участка: 0.1945 га (1945.38 кв.м.)

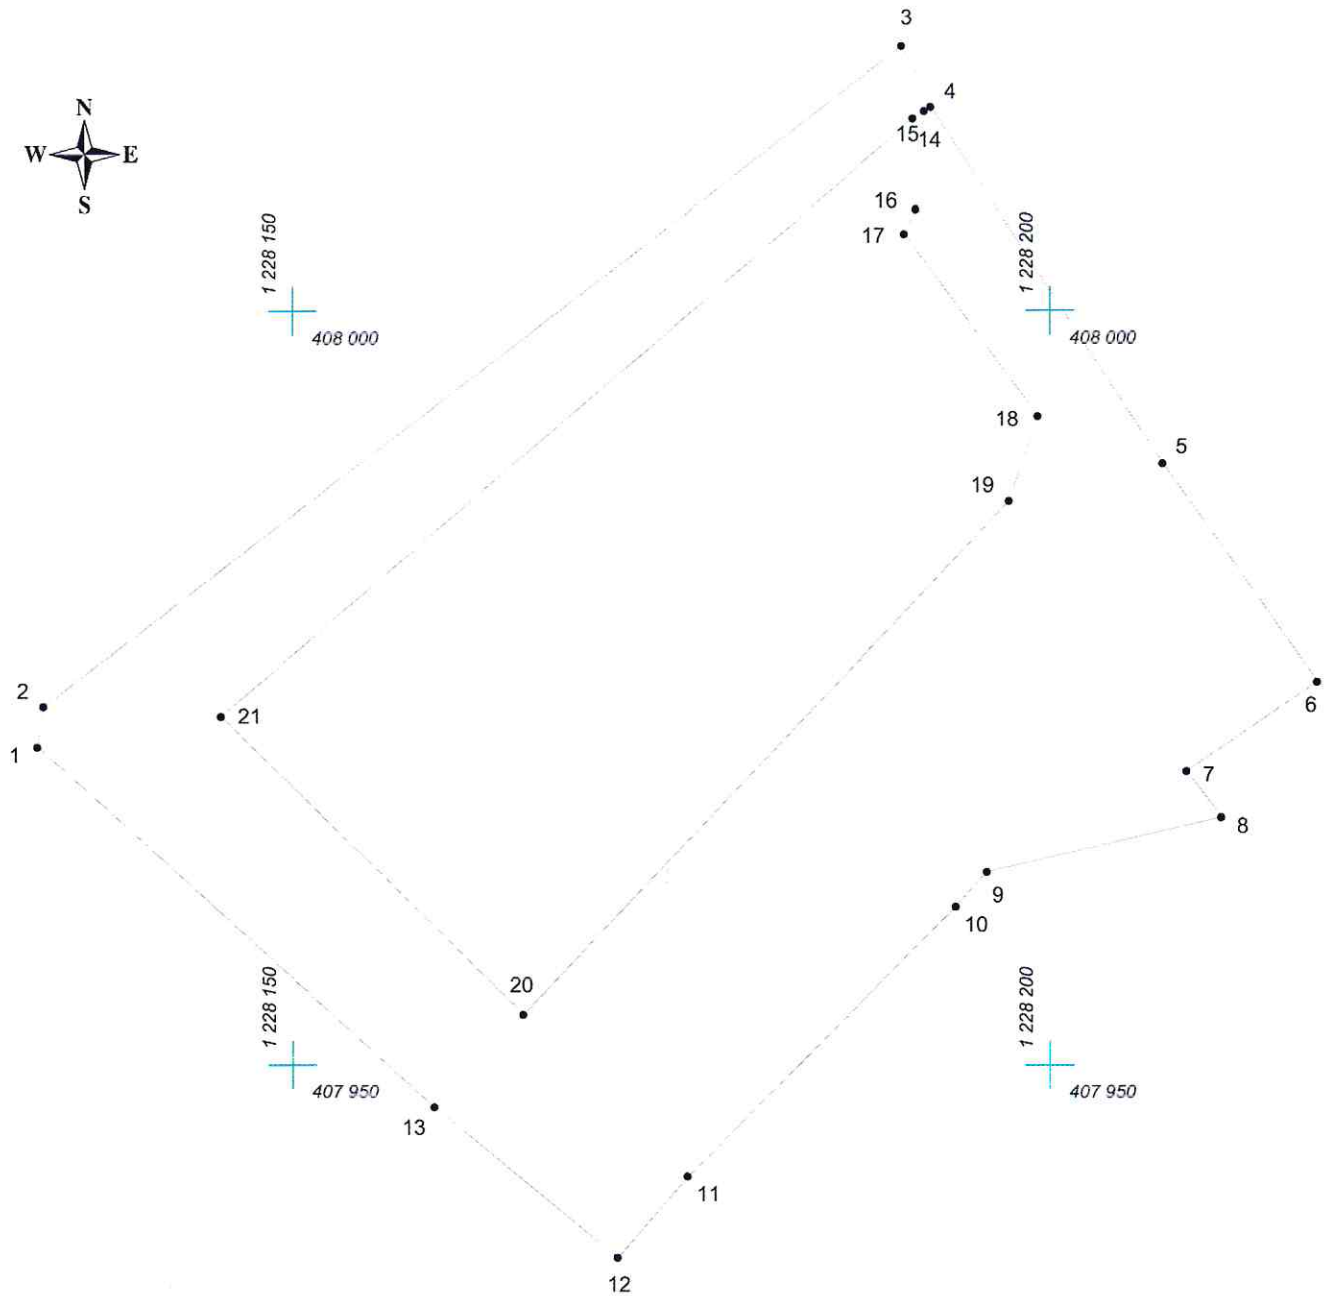

Масштаб 1:500

Условные обозначения:

- граница прилегающей территории
- 1 точка поворота границы и ее номер