


КАРТА (ПЛАН) ГРАНИЦ

Объект: Прилегающая территория №22 в микрорайоне №135

Адрес (местоположение): г. Чебоксары, ул. Тельмана, дом 107

Площадь участка: 0.0585 га (585.01 кв.м.)

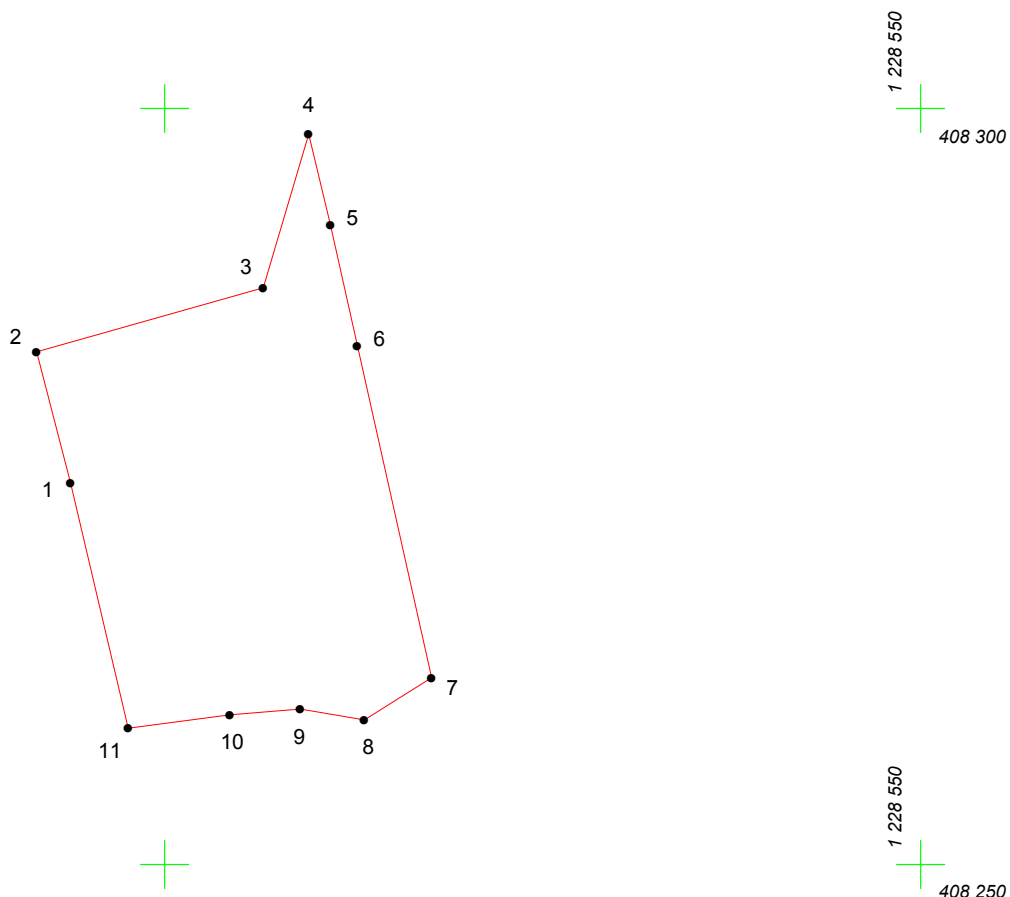

Масштаб 1:500

Условные обозначения:

- граница прилегающей территории
- ₁ точка поворота границы и ее номер