

# КАРТА (ПЛАН) ГРАНИЦ

Объект: Прилегающая территория №14 в микрорайоне №89


Адрес (местоположение): г. Чебоксары, ул. Тельмана, дом 8

Площадь участка: 0,0319 га (319.05 кв.м.)



1 229 6  
408 800

1 229 6  
408 800

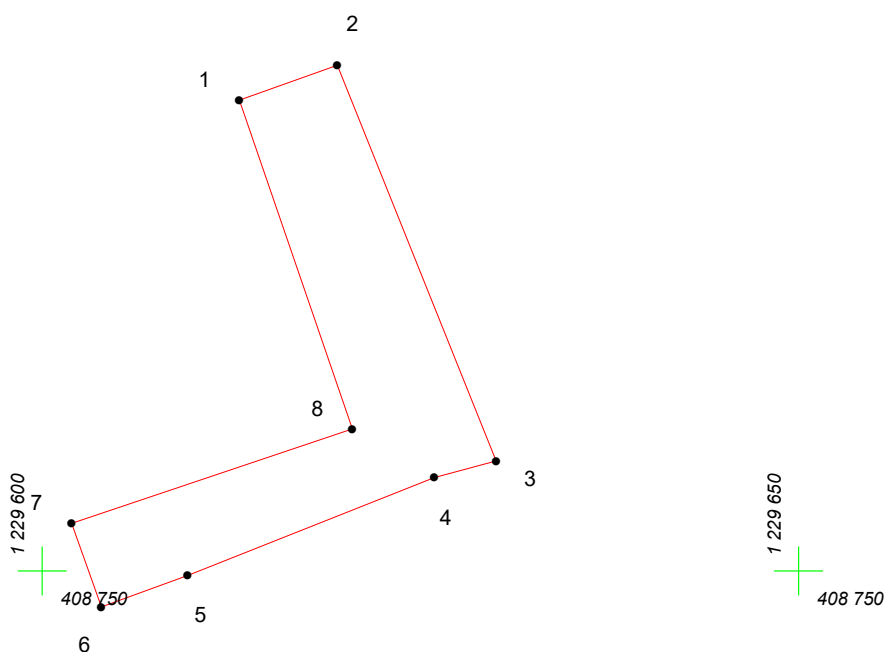

Масштаб 1:500

## Условные обозначения:

-  граница прилегающей территории
-  точка поворота границы и ее номер