



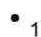
КАРТА (ПЛАН) ГРАНИЦ

Объект: Прилегающая территория №12 в микрорайоне №119
Адрес (местоположение): г.Чебоксары, ул.Седова, д.13
Площадь участка: 0,0149 га (148.82 кв.м.)

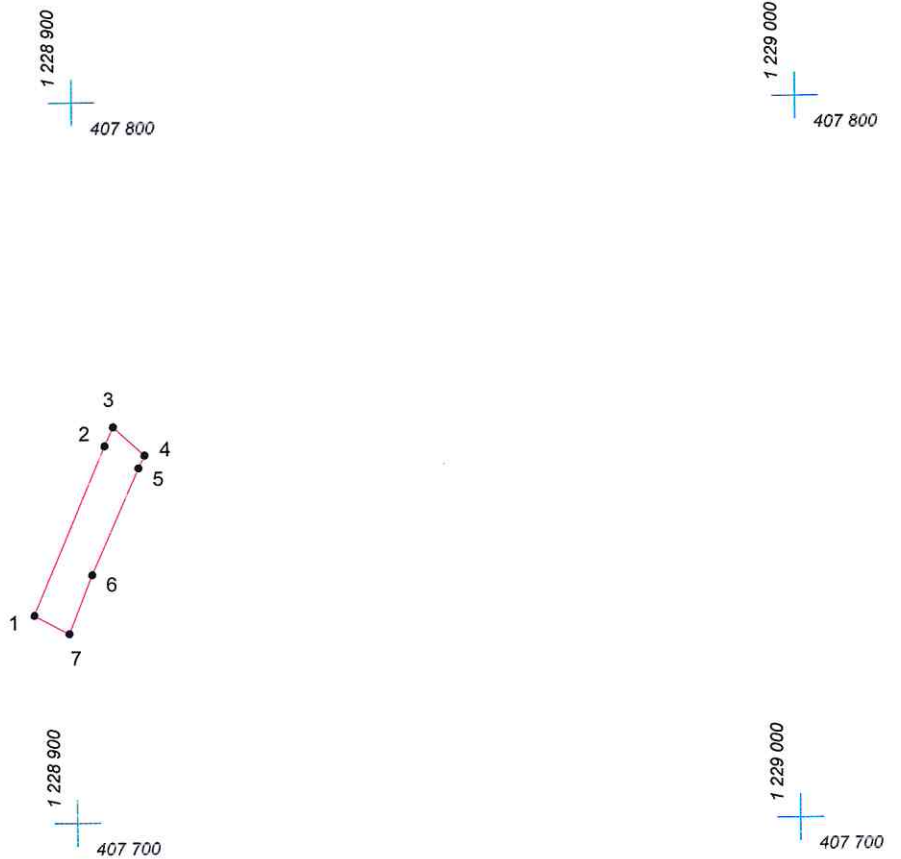

Масштаб 1:1000

Условные обозначения:

-  граница прилегающей территории
-  точка поворота границы и ее номер